

**Agenzia del Territorio
CATASTO FABBRICATI
Ufficio Provinciale di
Varese**

Dichiarazione protocollo n. VA0202972 del 08/06/2007

Planimetria di u.i.u. in Comune di Castiglione Olona

Via Fratelli Bandiera

civ. 25

Identificativi Catastali:

Sezione: CS

Foglio: 3

Particella: 2314

Subalterno: 501

Compilata da:
Orlandi Alessandro


Iscritto all'albo:
Architetti

Prov. Varese


N. 2394

Scheda n. 1

Scala 1:200

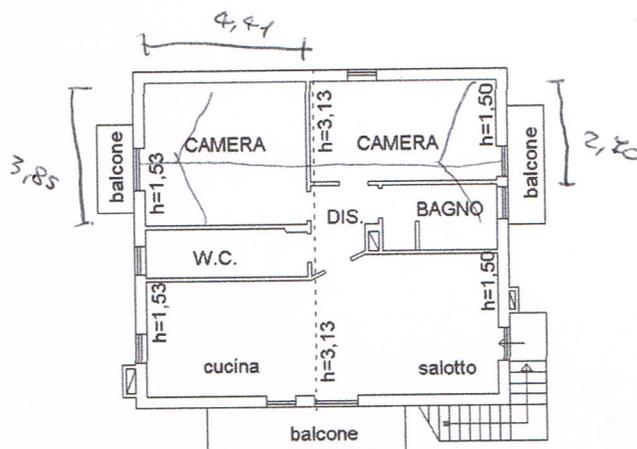

PIANO PRIMO / SOTTOTETTO

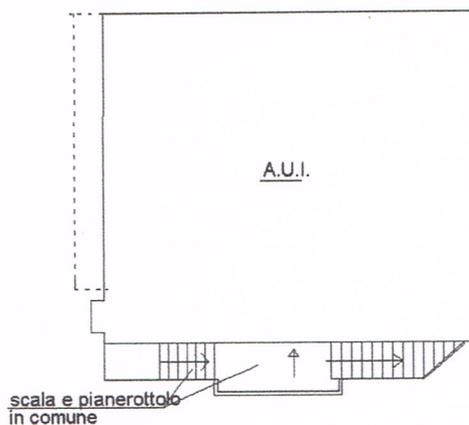

PIANO TERRENO / RIALZATO



Ultima planimetria in atti

Data: 24/12/2019 - n. T83553 - Richiedente: GGLVCR77H25I874L

Totale schede: 1 - Formato di acquisizione: A4(210x297) - Formato stampa richiesto: A4(210x297)

Catastro dei Fabbricati - Situazione al 24/12/2019 - Comune di CASTIGLIONE OLONA (C300) - < Sez.Urb.: CS - Foglio: 3 - Particella: 2314 - Subalterno: 501

Firmato Da: GIGLIOTTI ANTONIO FORNARO ADDEBITATO Da: ARQUIMARCO S.P.A. NG CA 3 Serial#: 2a6157e0ccacc498dcd5d6502a6606f