

**Agenzia delle Entrate
CATASTO FABBRICATI
Ufficio Provinciale di
Perugia**

Dichiarazione protocollo n. PG0002712 del 14/01/2020

Comune di Foligno

Via Della Misericordia

civ. 7

Identificativi Catastali:

Sezione:

Foglio: 202

Particella: 1052

Subalterno: 13

Compilata da:

Gambacorta Giovanni

Iscritto all'albo:

Geometri


Prov. Perugia

N. 4377


Planimetria

Scheda n. 1

Scala 1:200

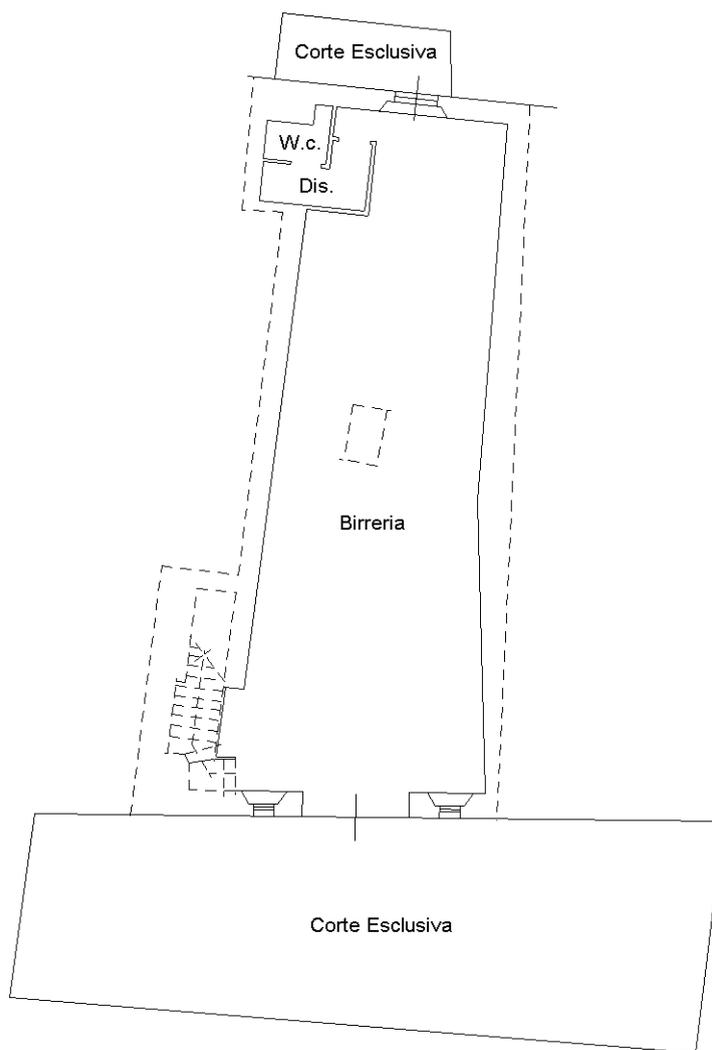

PIANO TERRA
hm = 4,10 m

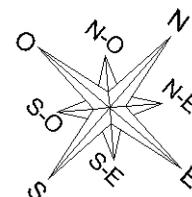

Ultima planimetria in atti