

Agenzia delle Entrate
CATASTO FABBRICATI
Ufficio Provinciale di
Perugia

Dichiarazione protocollo n. [redacted] del [redacted]

Comune di Assisi

civ. [redacted]

Identificativi Catastali:

Sezione:

Foglio: [redacted]

Particella: [redacted]

Subalterno:

Compilata da:

Iscritto all'albo:


Prov. [redacted]

N. [redacted]

Planimetria

Scheda n. 1

Scala 1:200

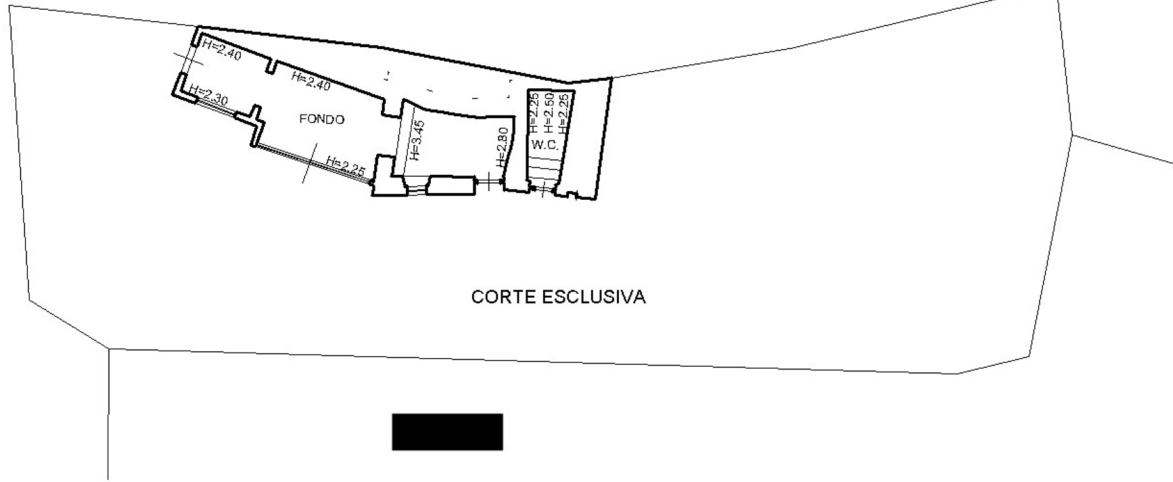

PIANO TERRA



NORD

Ultima planimetria in atti

Totale schede: 1 - Formato di acquisizione: A4(210x297) - Formato stampa richiesto: A4(210x297)

Catasto dei Fabbricati - Situazione [redacted] - ASSISI(A475) - < Foglio - Par [redacted] 0 - >