

**Agenzia delle Entrate  
CATASTO FABBRICATI  
Ufficio Provinciale di  
Brescia**

Dichiarazione protocollo n. BS0135000 del 07/05/2024

Comune di Corteno Golgi

Via Liberta'

civ. 51

Identificativi Catastali:

Sezione: NCT

Foglio: 56

Particella: 9

Subalterno: 8

Compilata da:

Martinotta Martino

Iscritto all'albo:

Geometri

Prov. Brescia

N. 04331


Planimetria

Scheda n. 1

Scala 1:200

PIANO SECONDO

H=2,40

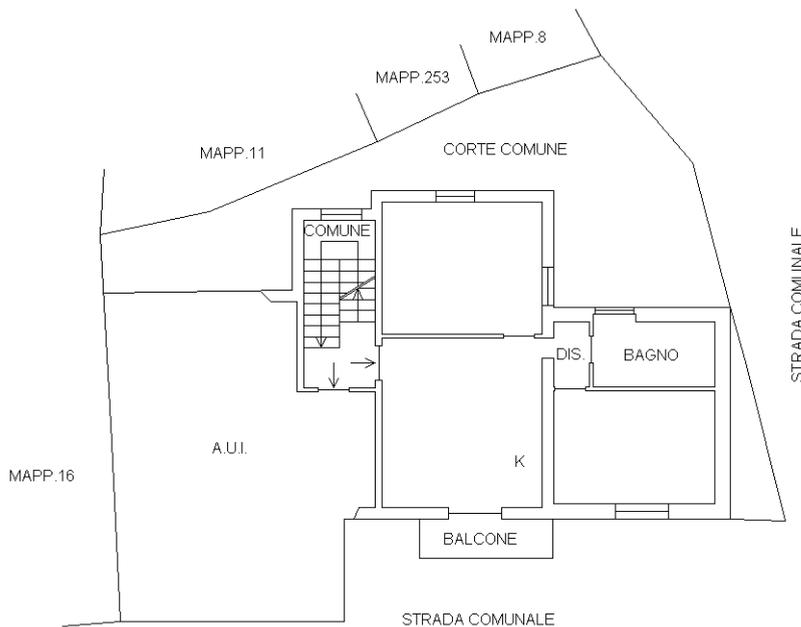

Catasto dei Fabbricati - Situazione al 08/05/2024 - Comune di CORTENO GOLGI(D064) - < Sez. urbana NCT - Foglio 56 - Particella 9 - Subalterno 8 >  
VIA LIBERTA' n. 51 Piano 2

Ultima planimetria in atti

