


Lottizzazione residenziale denominata "VIA RANDAZZO"

località S. Pietro di Legnago via Rita Levi Montalcini

PLANIMETRIA GENERALE

scala 1:1000

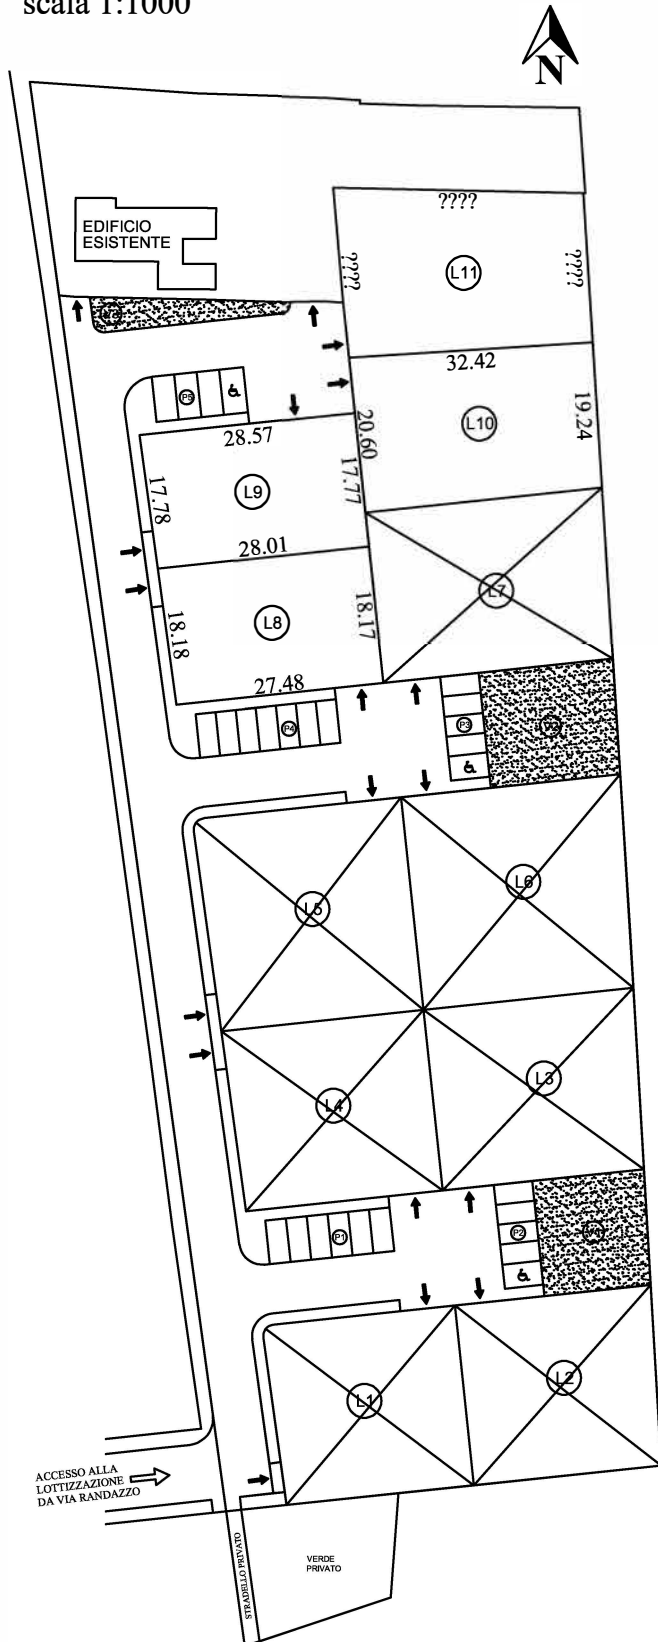

LOTTO	SUPERFICIE [mq.]
1	
2	
3	
4	
5	
6	
7	
8	504,00
9	503,00
10	633,00
11	709,00

NORME DEL PIANO DI LOTTIZZAZIONE

ZONA C2.2: zona di espansione delle frazioni.

Densità edilizia fondiaria	$\frac{mc}{mq}$	1,578
Altezza massima (max 2 piani fuori terra)	ml.	7,50
Rapporto di copertura	%	30
Distanza tra i fabbricati	ml.	10,00
Distanza minima dai confini	ml.	5,00
Distanza minima dalle strade	ml.	5,00