

MODULARIO
F. - rig. rend. - 497



MINISTERO DELLE FINANZE
DIREZIONE GENERALE DEL CATASTO E DEI SERVIZI TECNICI ERARIALI

MOD. B (Nuovo Catasto Edilizio Urbano)

Lire
150


NUOVO CATASTO EDILIZIO URBANO

(R. DECRETO-LEGGE 13 APRILE 1939, N. 652)

Planimetria dell'immobile situato nel Comune di S. GIORGIO DEL SANNIO Viale A. MORO

Ditta UCCI E&C DI UCCI LOREDANA E C. S.R.L.

Allegata alla dichiarazione presentata all'Ufficio Tecnico Erariale di BENEVENTO

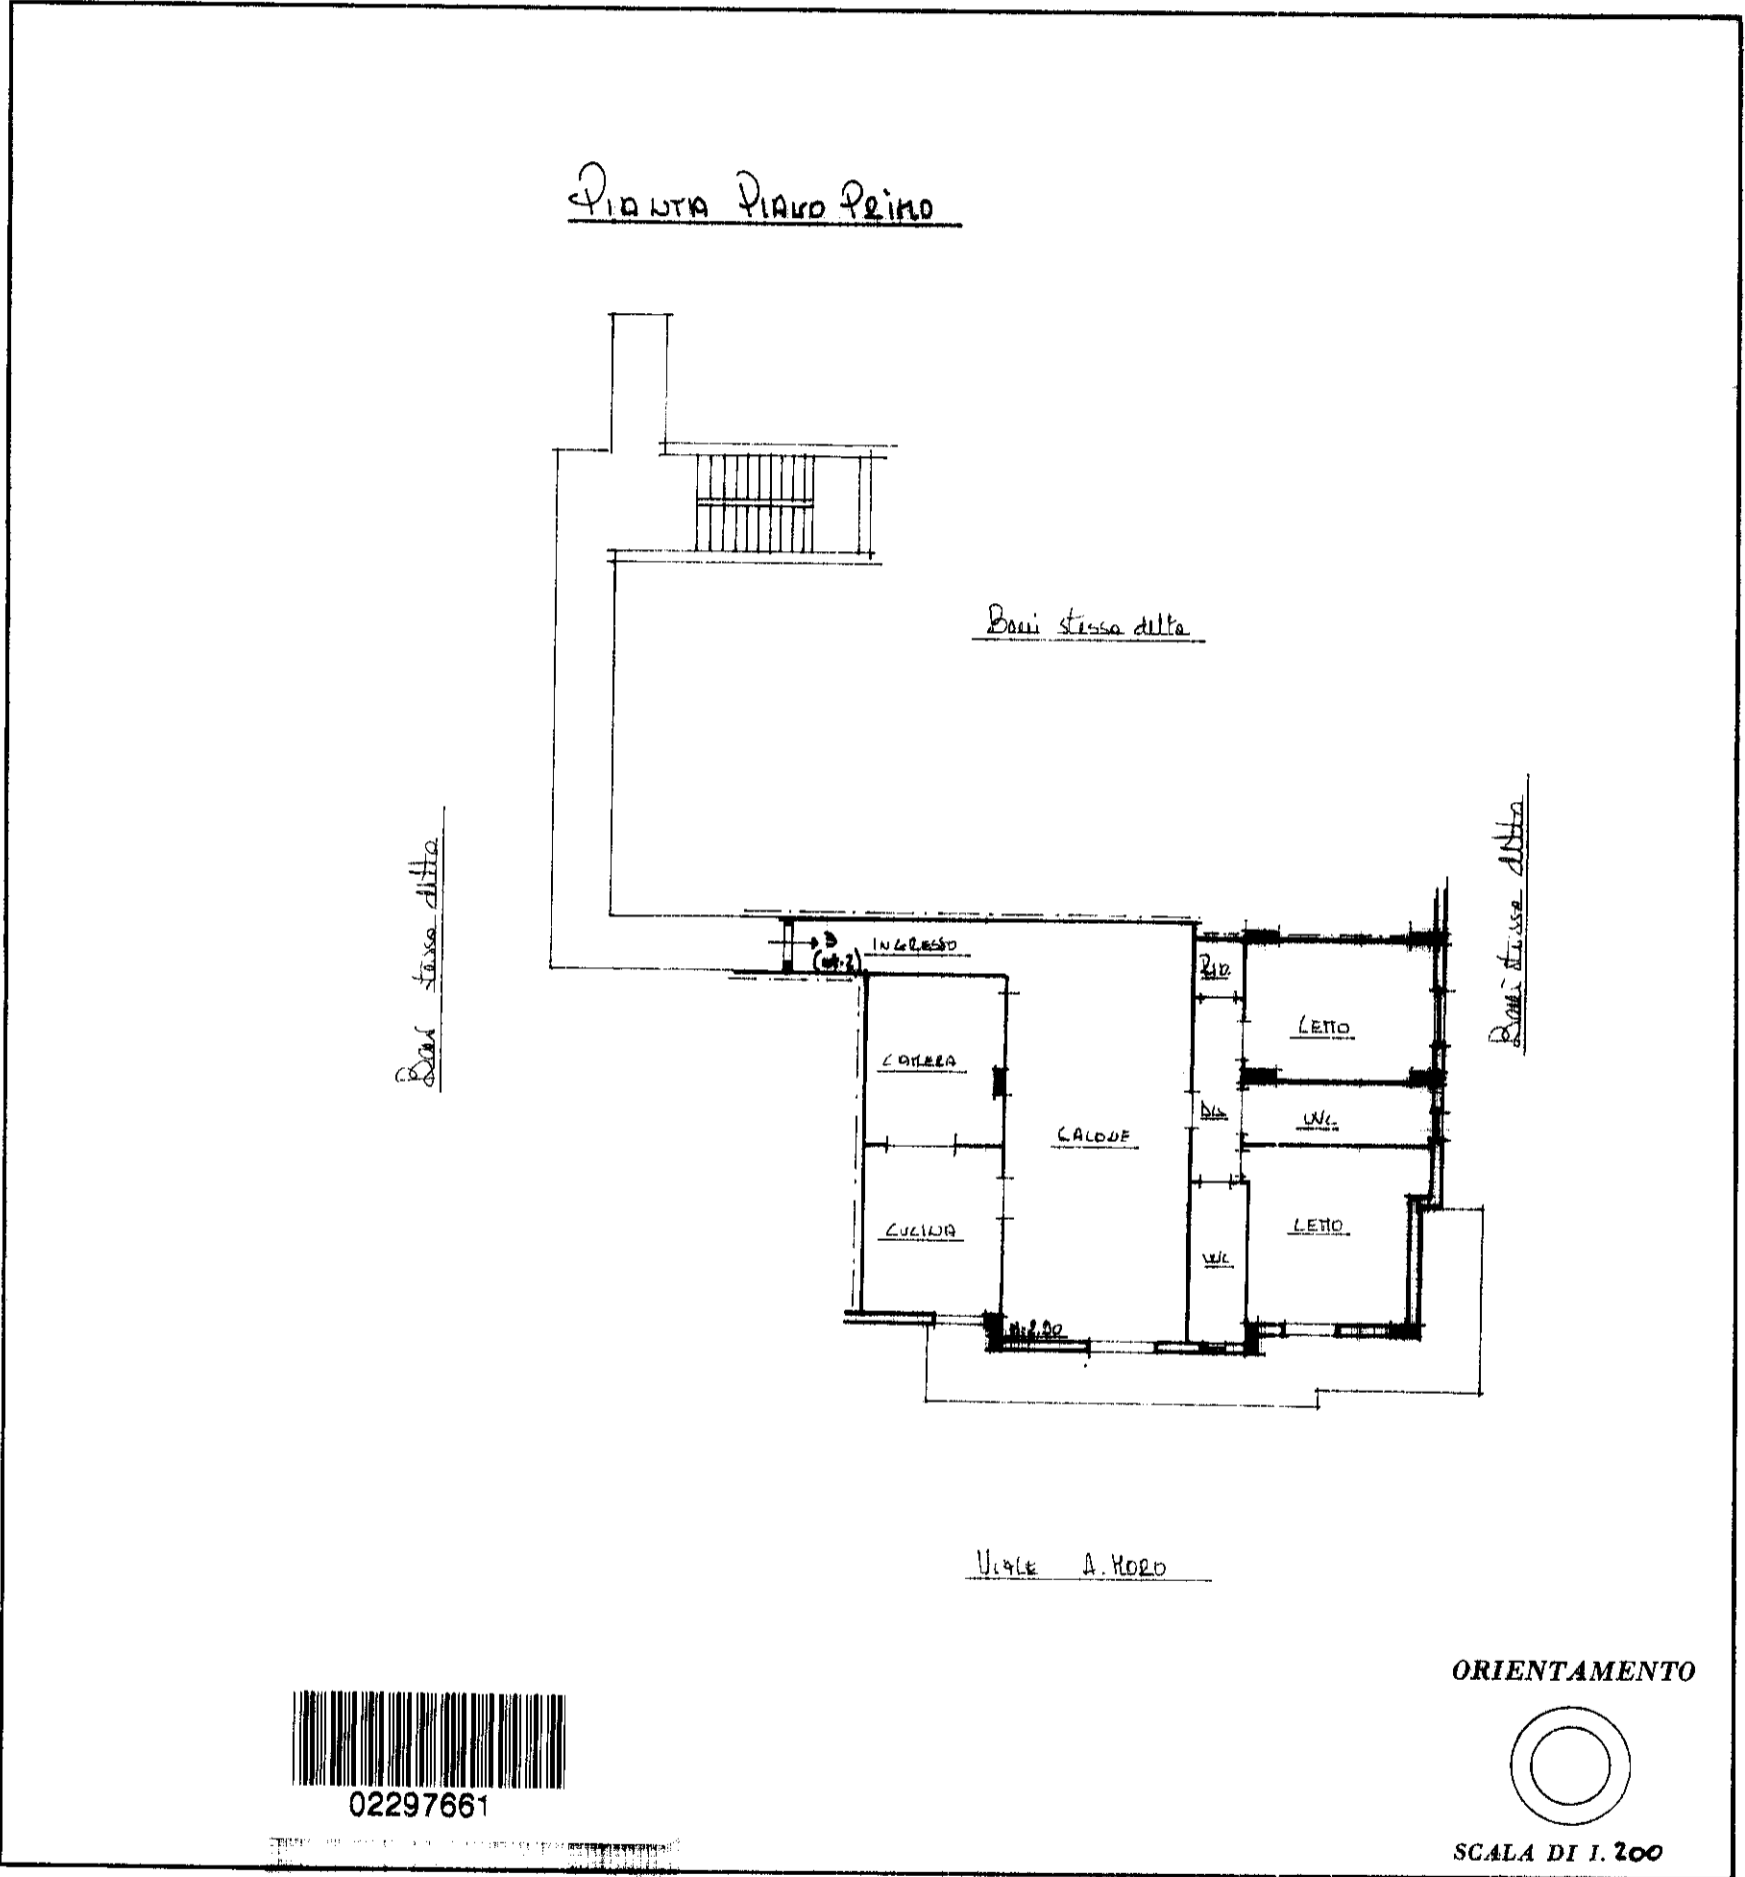

02297661

SPAZIO RISERVATO PER LE ANNOTAZIONI D'UFFICIO

DATA 7 MAR 2003
PROT. N° 2390/4

Fog. 25 Partic. 467 Sub. 3

Compilata dal GEOM. POLISENO
TULLIO
(Titolo, nome e cognome del tecnico)

Iscritto all'Albo dei GEOMETRI
della Provincia di BENEVENTO

DATA
Firma: [Signature]

I.P.Z.S. - OFFICINA C.V. - ROMA

man 01

Catasto dei Fabbricati - Situazione al 06/11/2024 - Comune di SAN GIORGIO DEL SANNIO(H894) - < Foglio 25 - Particella 467 - Subalterno 3 >
VIA ALDO MORO n. 89 Edificio U Scala U Interno 2 Piano 1