

Agenzia del Territorio
CATASTO FABBRICATI
Ufficio provinciale di Bologna

ELABORATO PLANIMETRICO

Comune di BOLOGNA (A944) - Foglio: 193 - Particella: 442 - Elaborato planimetrico

Comune di Bologna

Compilato da: Lezzi Antonio

Sezione: Foglio: 193

Iscritto all'albo: Geometri


Particella: 442

Prov. Bologna

N. 3988

Protocollo n. BO0079376 del 18/03/2010

Tipo Mappale n. del Scala 1 : 500

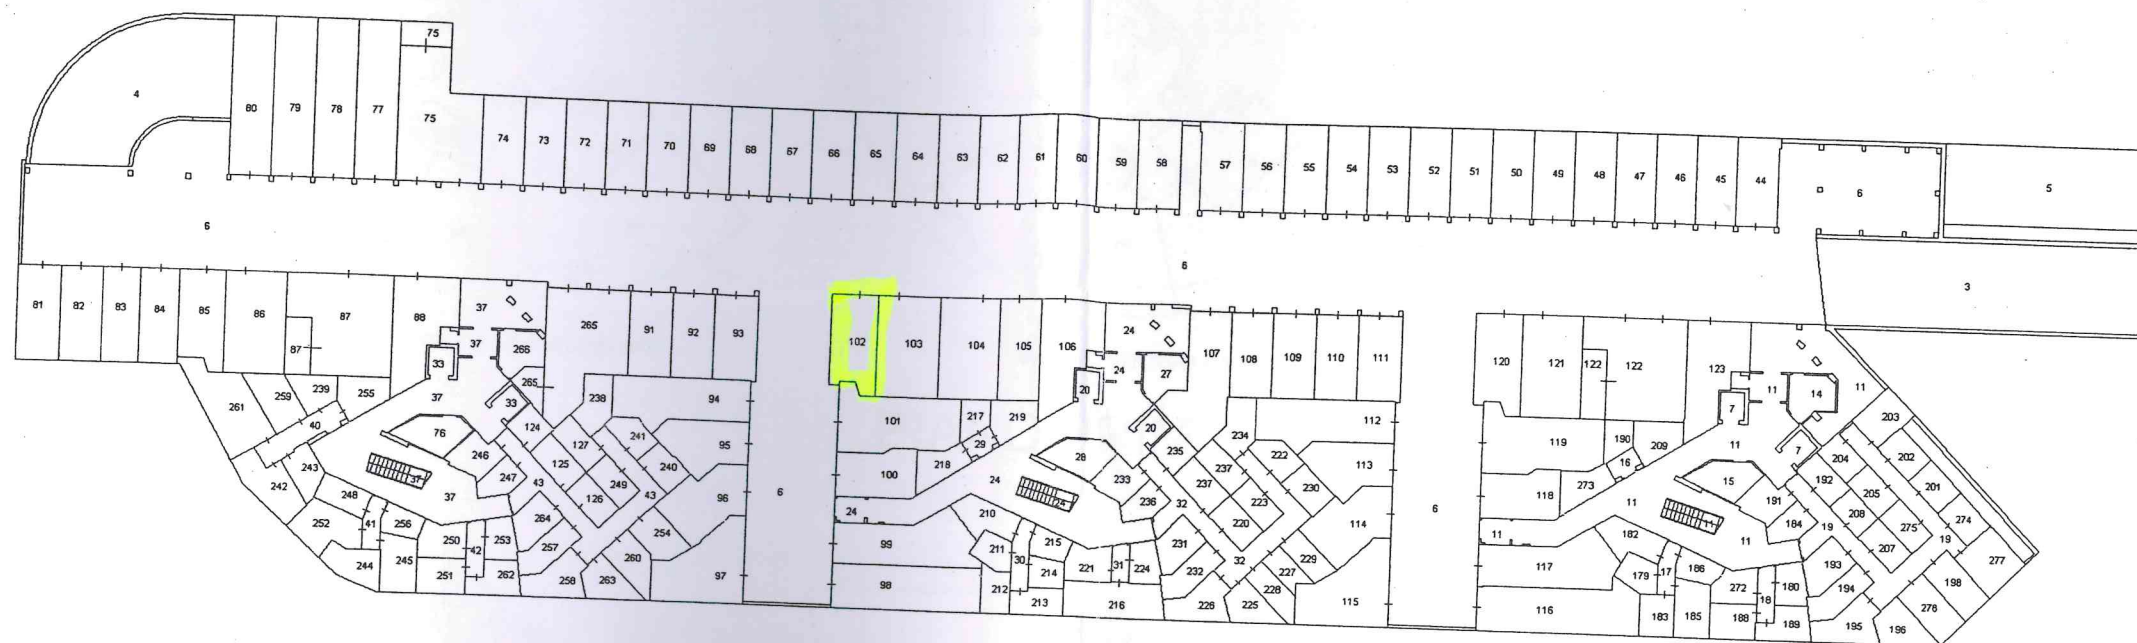


VIA BONAVENTURA CAVALIERI N° 7

VIA BONAVENTURA CAVALIERI N° 9

VIA BONAVENTURA CAVALIERI N° 11

PIANO INTERRATO

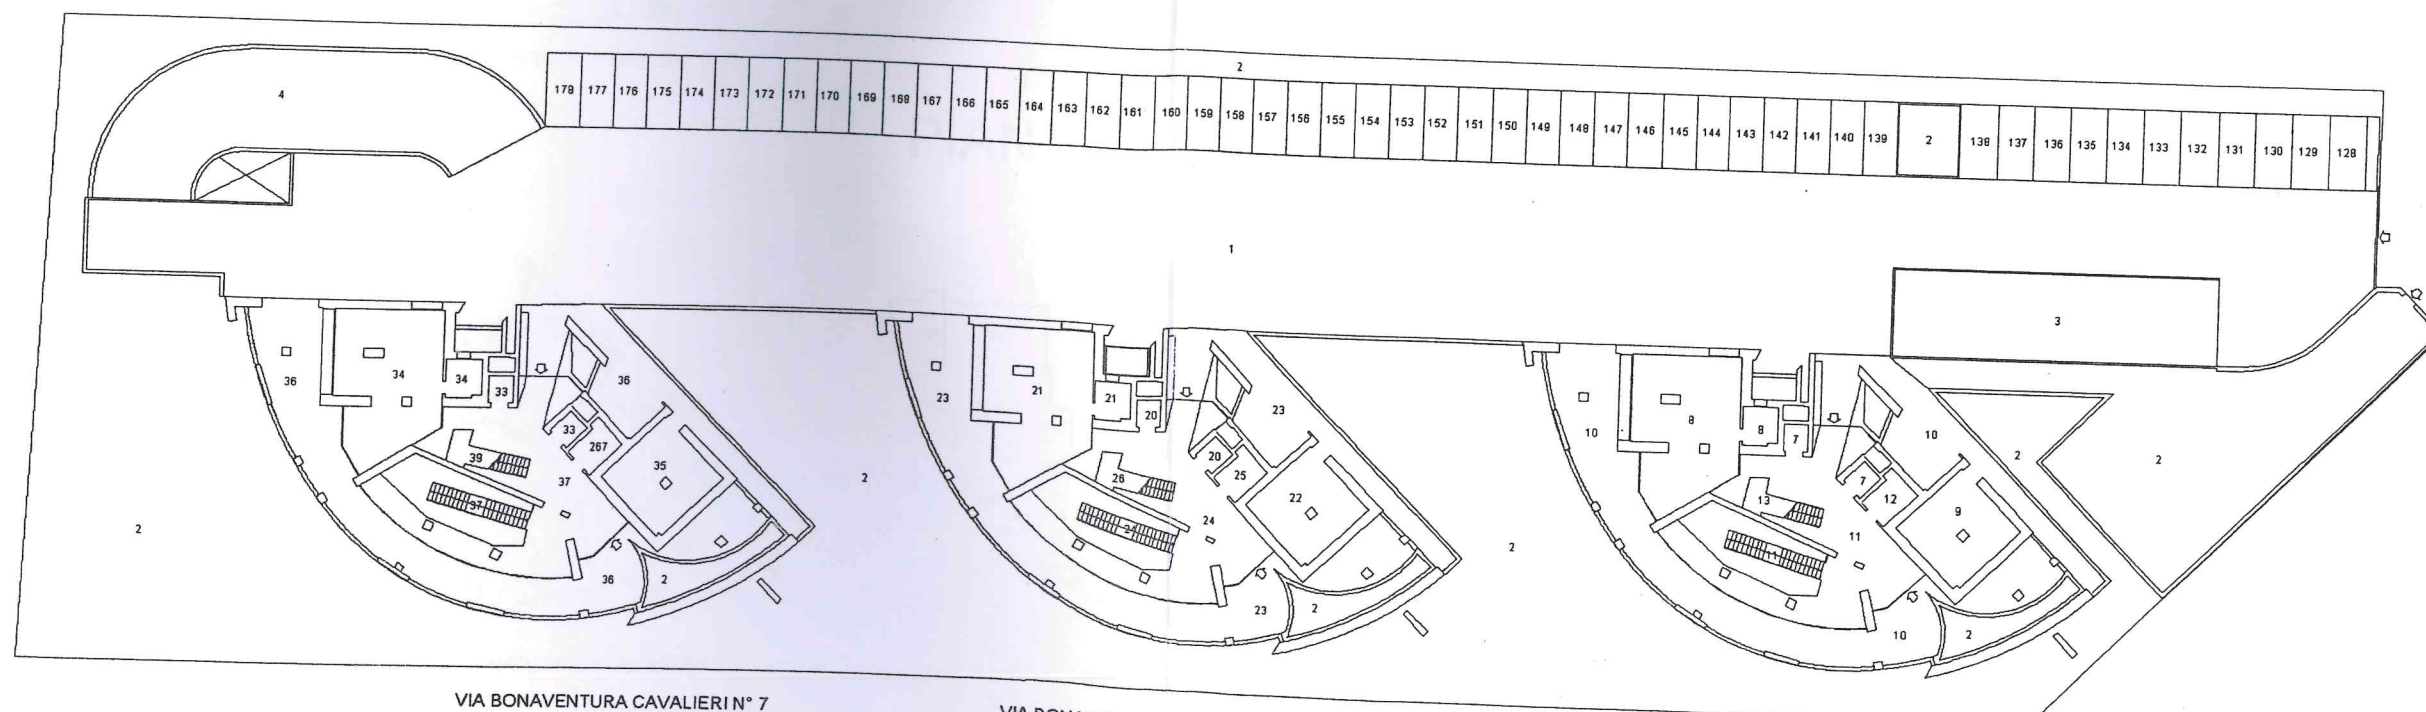


VIA BONAVENTURA CAVALIERI N° 7

VIA BONAVENTURA CAVALIERI N° 9

VIA BONAVENTURA CAVALIERI N° 11

PIANO TERRA

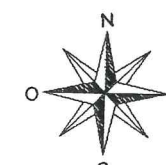

Data: 18/05/2012 - n. T534311 - Richiedente: Telematico
Catasto dei Fabbricati - Situazione al 18/05/2012 - Comune di BOLOGNA (A944) - Foglio: 193 - Particella: 442 - Elaborato planimetrico
Totale schede: 4 - Formato di acquisizione: A3(297x420) - Formato stampa richiesto: A3(297x420) - Fattore di scala non utilizzabile
Ultima planimetria in atti

Data: 18/05/2012 - n. T534311 - Richiedente: Telematico

Agenzia del Territorio

CATASTO FABBRICATI

Ufficio provinciale di Bologna

ELABORATO PLANIMETRICO

Compilato da: Lezzi Antonio

Iscritto all'albo: Geometri

Prov. Bologna

N. 3988

Comune di Bologna

Sezione:

Foglio: 193

Particella: 442


Protocollo n. BO0079376 del 18/03/2010

Dimostrazione grafica dei subalterni

Tipo Mappale n.

del

Scala 1 : 500

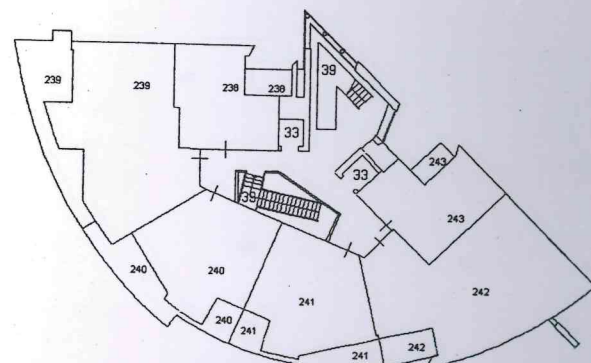

Data: 18/05/2012 - n. T534311 - Richiedente: Telematico
Catasto dei Fabbricati - Situazione al 18/05/2012 - Comune di BOLOGNA (A944) - Foglio: 193 - Particella: 442 - Elaborato planimetrico
Totale schede: 4 - Formato di acquisizione: A3(297x420) - Formato stampa richiesto: A3(297x420) - Fattore di scala non utilizzabile
Ultima planimetria in atti

Data: 18/05/2012 - n. T534311 - Richiedente: Telematico

Agenzia del Territorio

CATASTO FABBRICATI

Ufficio provinciale di Bologna

ELABORATO PLANIMETRICO

Compilato da: Lezzi Antonio

Iscritto all'albo: Geometri

Prov. Bologna

N. 3988

Comune di Bologna

Sezione:

Foglio: 193

Particella: 442

Protocollo n.


BO0079376 del 18/03/2010

Dimostrazione grafica dei subalterni

Tipo Mappale n.

del


Scala 1 : 500

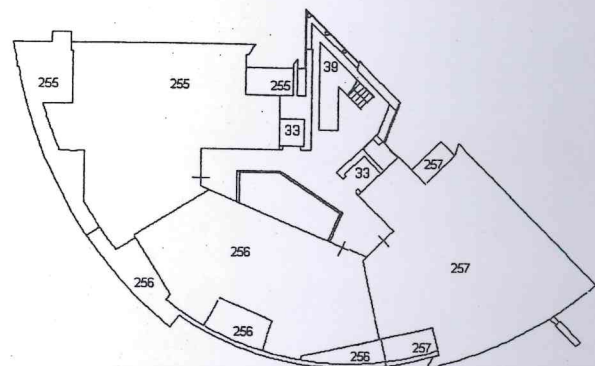


- Data: 18/05/2012 - n. TS34311 - Richiedente: Telematico
Totale schede: 4 - Formato di acquisizione: A3(297x420) - Formato stampa richiesto: A3(297x420) - Fattore di scala non utilizzabile
Ultima planimetria in atti

Agenzia del Territorio
CATASTO FABBRICATI
Ufficio provinciale di Bologna


ELABORATO PLANIMETRICO		Compilato da: Lezzi Antonio		Iscritto all'albo: Geometri		Prov. Bologna		N. 3988	
Comune di BOLOGNA (A944) - Foglio: 193 - Particella: 442 - Elaborato planimetrico		Sezione:		Foglio: 193		Particella: 442		Protocollo n. BO0079376 del 18/03/2010	
Dimostrazione grafica dei subalterni		Tipo Mappale n.		del		Scala 1 : 500			

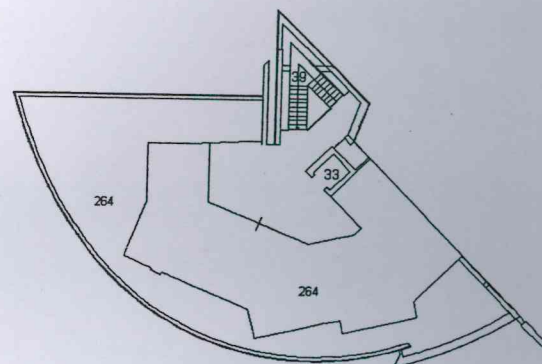

VIA BONAVENTURA CAVALIERI N° 7

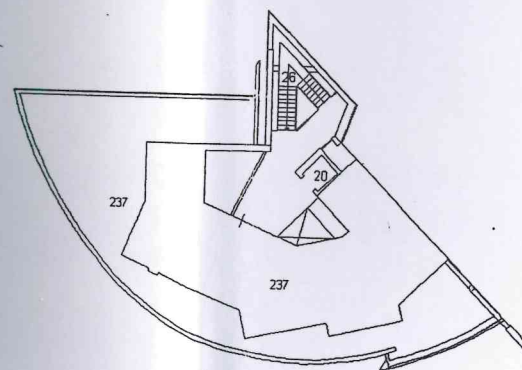

VIA BONAVENTURA CAVALIERI N° 9

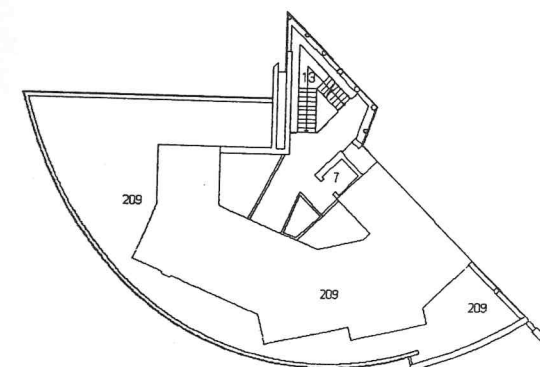

VIA BONAVENTURA CAVALIERI N° 11

PIANO SETTIMO

