


Piano terra scala 1:50

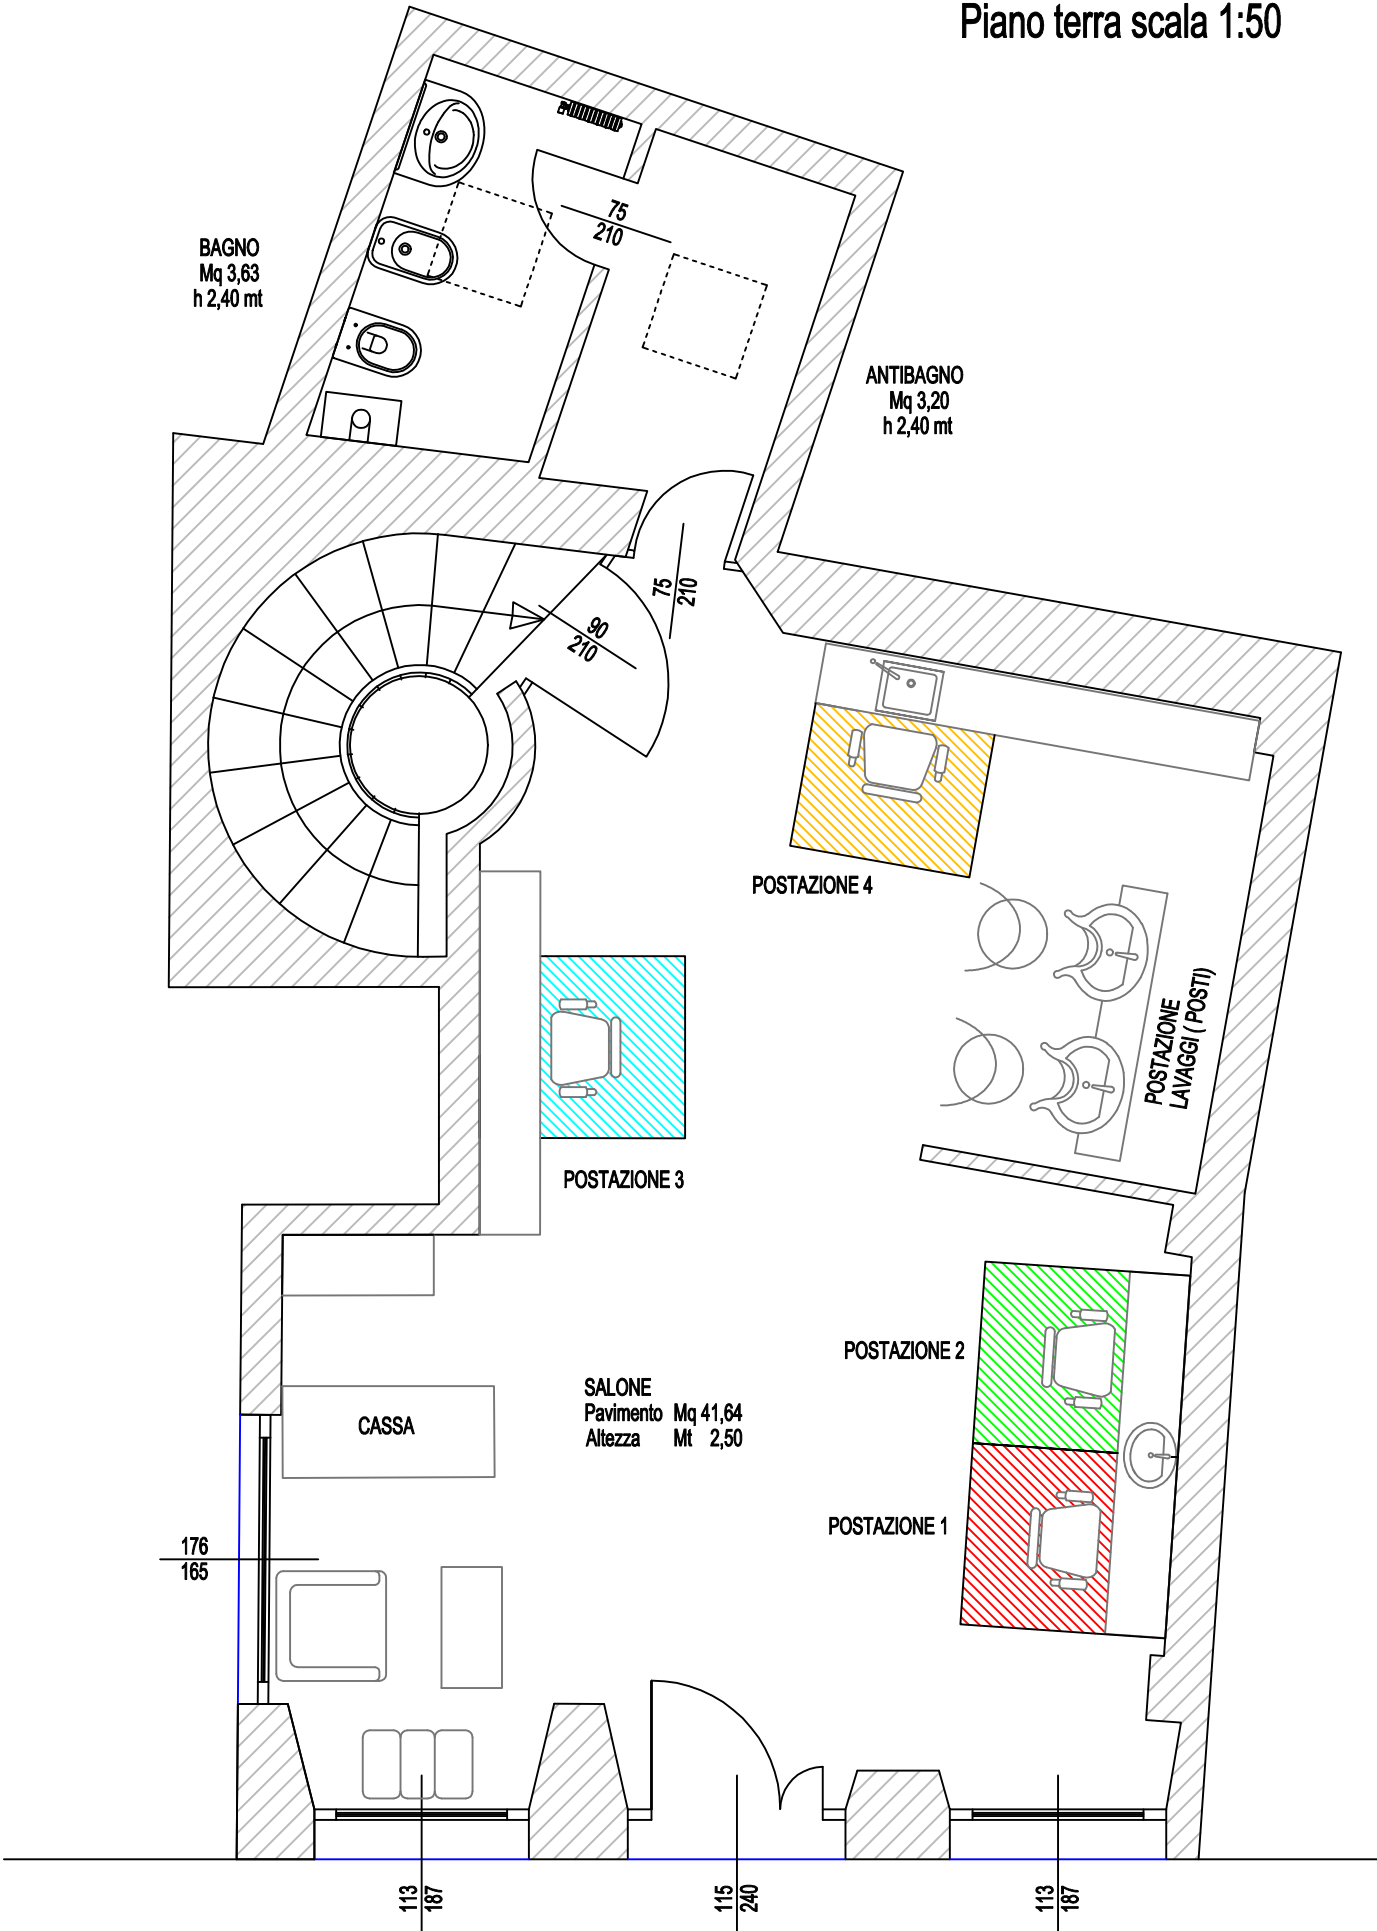

Ingresso da Via Pelliccerie