

Agenzia delle Entrate
CATASTO FABBRICATI
Ufficio Provinciale di
Genova

Dichiarazione protocollo n. GE0015365 del 22/01/2016

Planimetria di u.i.u. in Comune di Genova - Genova

Viale Cembrano

civ. 1

Identificativi Catastali:

Sezione: QUA

Foglio: 6

Particella: 21

Subalterno: 43

Compilata da:

Molinari Emanuela

Iscritto all'albo:

Architetti

Prov. Genova


N. 3528

Scheda n. 1


Scala 1:200

PIANO SESTO

H=3.00

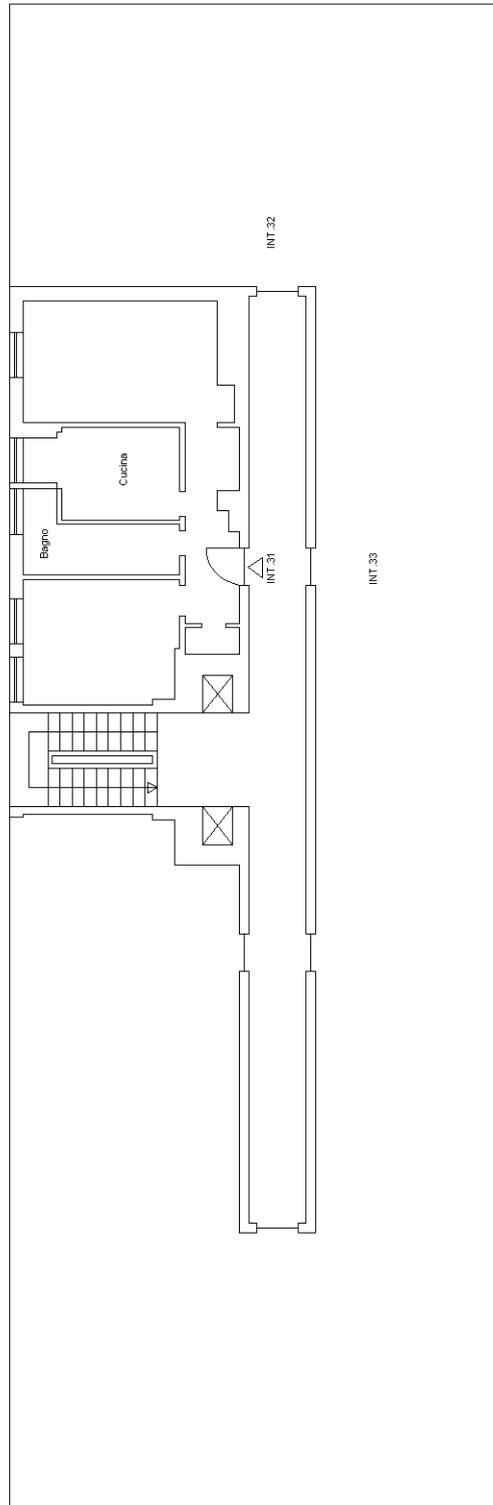

VIALE CEMBRANO
CIV.1

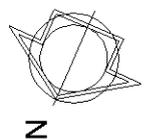

Ultima planimetria in atti