

**Agenzia del Territorio  
CATASTO FABBRICATI  
Ufficio Provinciale di  
Ravenna**

Dichiarazione protocollo n. del

Planimetria di u.i.u. in Comune di Ravenna

Via Ercolana

civ. 4

Identificativi Catastali:

Sezione: RA

Foglio: 77

Particella: 326

Subalterno: 3

Compilata da:

Calza Alberto

Iscritto all'albo:

Geometri

Prov. Ravenna


N. 1614

Scheda n. 1


Scala 1:200

**COLLEGIO GEOMETRI  
PROVINCIA RAVENNA  
CALZA ALBERTO**  
C. OLIVIERO 11199N  
P.I. 02242430391


1614

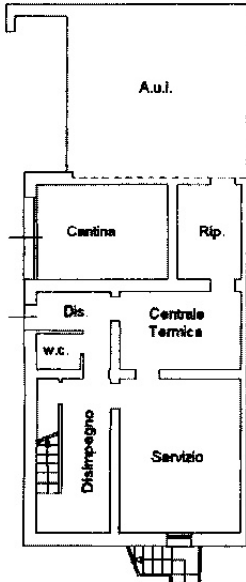

Via Ercolana n°4  
PIANO TERRA  
H = 2.05

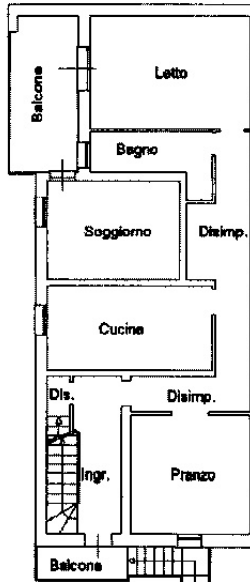

PIANO PRIMO  
H = 3.50

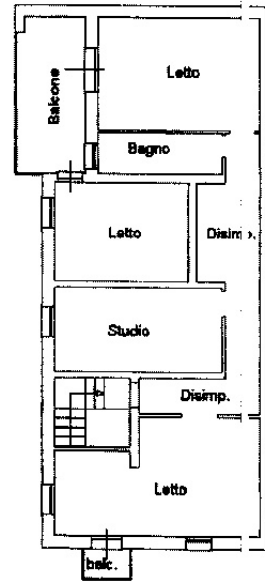

PIANO SECONDO  
H = 3.50




**ELABORATO PLANIMETRICO**

Compilato da:  
Calza Alberto  
Iscritto all'albo:  
Geometri  
Prov. Ravenna N. 1614

**Agenzia del Territorio  
CATASTO FABBRICATI  
Ufficio Provinciale di  
Ravenna**


Comune di Ravenna	Protocollo n.	del
Sezione: RA Foglio: 77 Particella: 326	Tipo Mappale n.	del
Dimostrazione grafica dei subalterni		Scala 1 : 200

**COLLEGIO GEOMETRI  
PROVINCIA RAVENNA  
CALZA ALBERTO  
C.O. 1614/1998  
P.I. 02242430991**  
1614

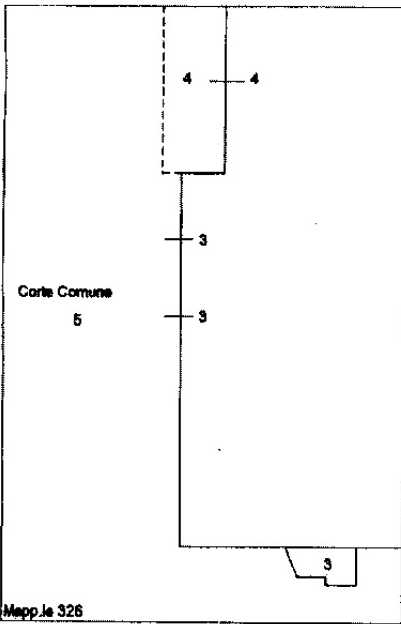


Via Ercolana n°4

PIANO TERRA

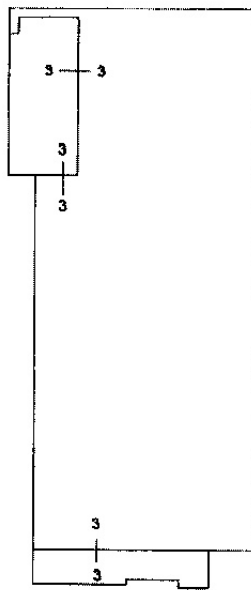

PIANO PRIMO

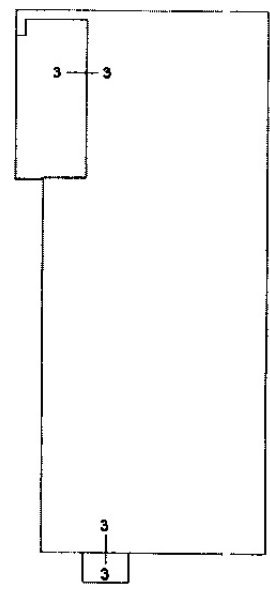

PIANO SECONDO



**Agenzia del Territorio  
CATASTO FABBRICATI  
Ufficio Provinciale di  
Ravenna**


Dichiarazione protocollo n. del  
Planimetria di u.i.u. in Comune di Ravenna  
Via Ercolana civ. 4

Identificativi Catastali:  
Sezione: RA  
Foglio: 77  
Particella: 326  
Subalterno: 4

Compilata da:  
Calza Alberto  
Iscritto all'albo:  
Geometri  
Prov. Ravenna N. 1614

Scheda n. 1 Scala 1:200

  
COLLEGGIO GEOMETRI  
PROVINCIA RAVENNA  
CALZA ALBERTO  
G. S. U. L. F. G. M. 21/11/1991  
p.l. 02242430391  
1614

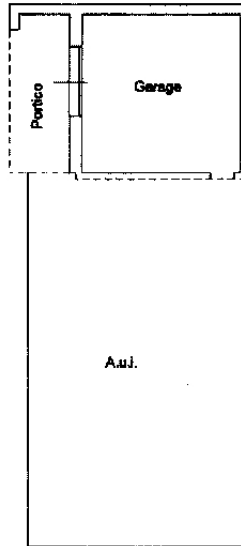

Via Ercolana n°4

PIANO TERRA

H = 2.05

