
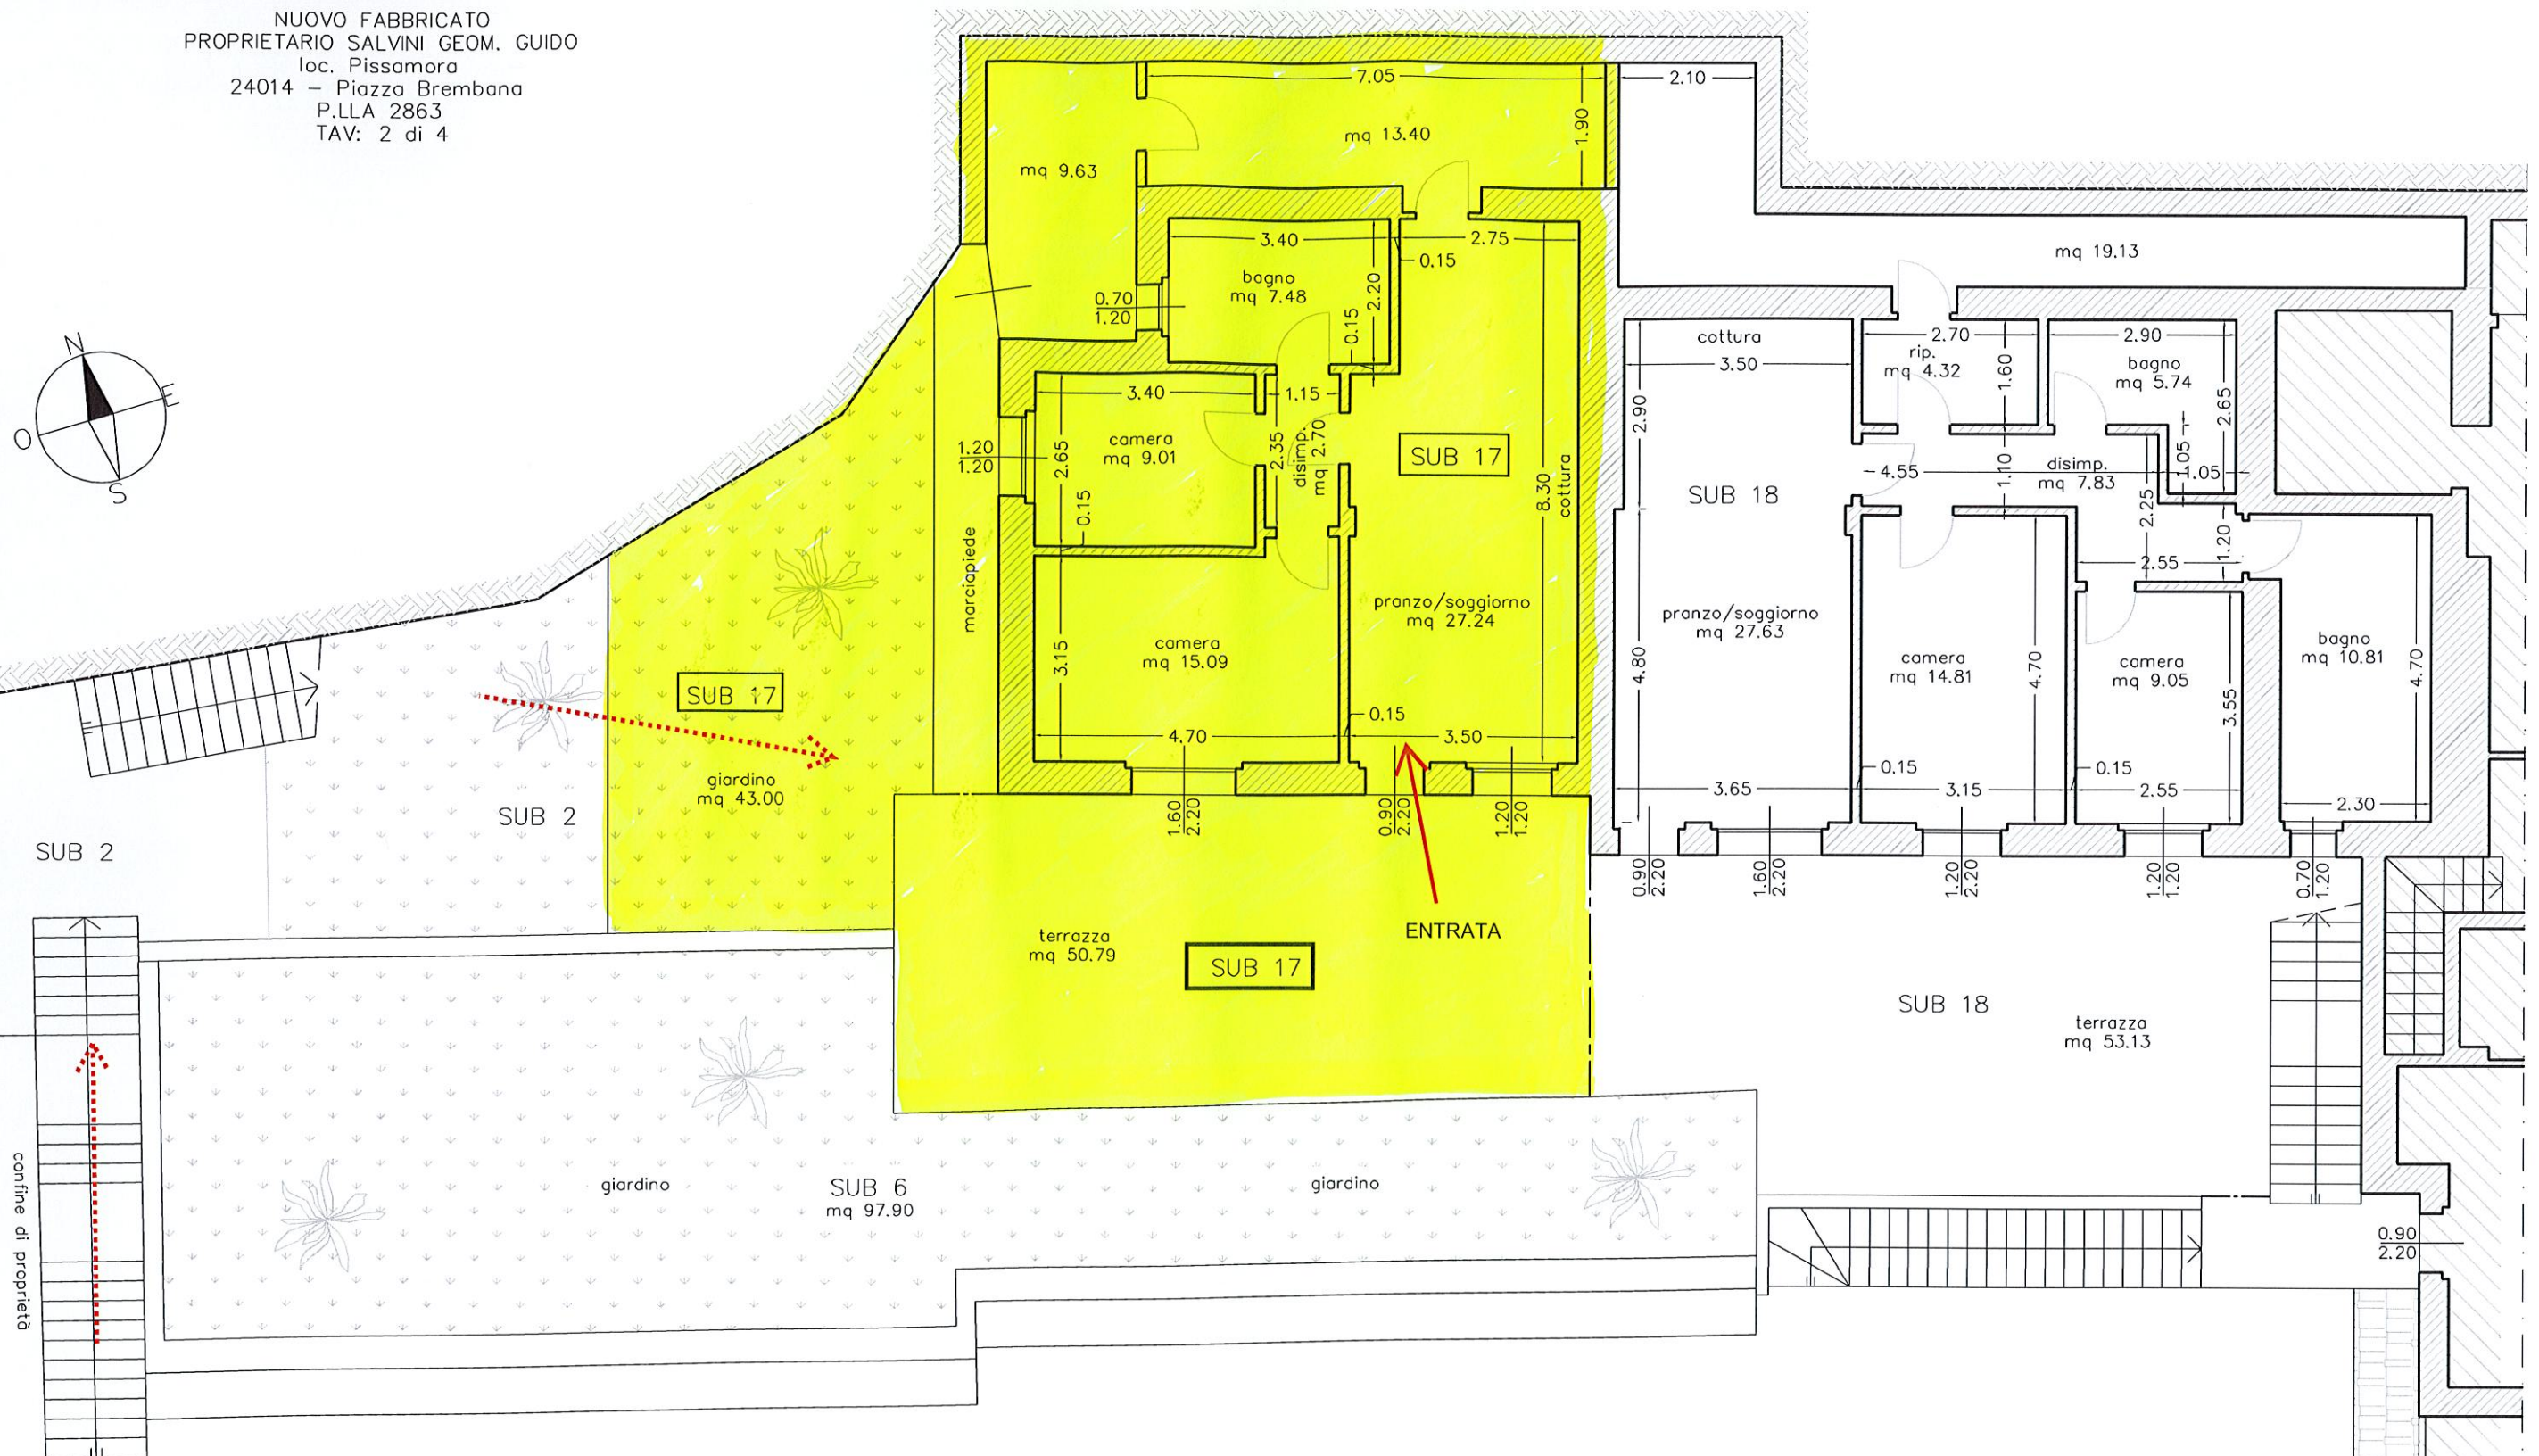


NUOVO FABBRICATO
 PROPRIETARIO SALVINI GEOM. GUIDO
 loc. Pissamora
 24014 - Piazza Brembana
 P.LLA 2863
 TAV: 2 di 4

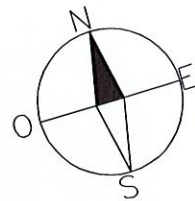

PIANTA PIANO TERRA H 2.55

Direttore dei Lavori
 geom. Andrea Facchinetti
 Via Roma n. 52
 24014 - Piazza Brembana
 tel 328 4765566