

**Agenzia delle Entrate
CATASTO FABBRICATI
Ufficio Provinciale di
Catania**

Dichiarazione protocollo n. CT0029266 del 11/02/2015

Planimetria di u.i.u. in Comune di Acireale

Via Provinciale Per Riposto

civ. 76

Identificativi Catastali:

Sezione:

Foglio: 30

Particella: 304

Subalterno: 17

Compilata da:
Maugeri Pietro


Iscritto all'albo:
Geometri

Prov. Catania


N. 3474

Scheda n. 1

Scala 1:200

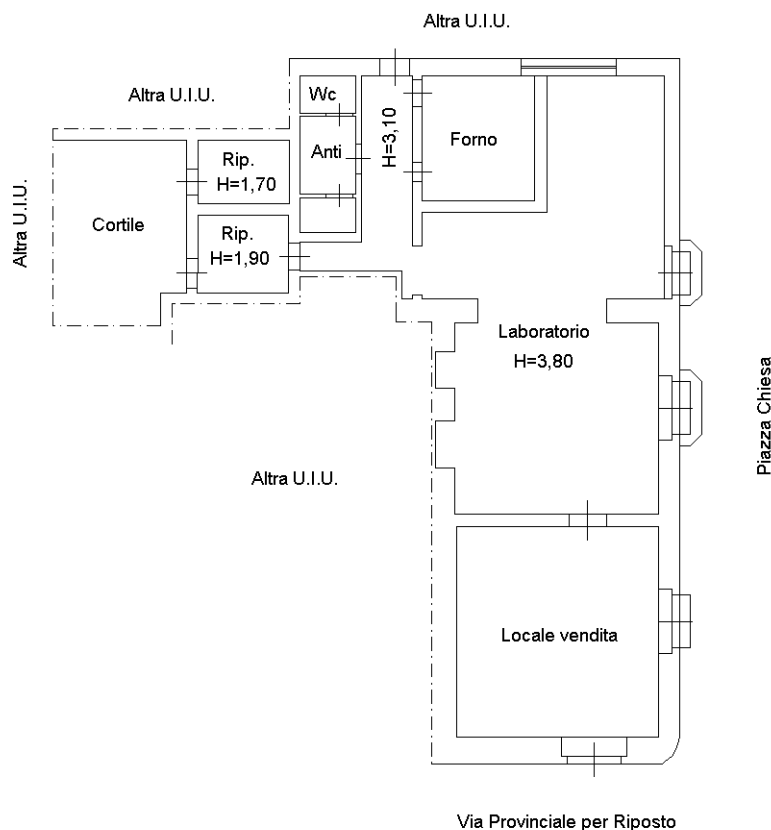

PIANO TERRA

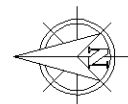

Catasto dei Fabbricati - Situazione al 29/04/2024 - Comune di ACIREALE(A028) - < Foglio 30 - Particella 304 - Subalterno 17 >
VIA PROVINCIALE PER RIPOSTO n. 76 Piano T

Ultima planimetria in atti