

Agenzia delle Entrate  
CATASTO FABBRICATI  
Ufficio Provinciale di  
Venezia

Dichiarazione protocollo n. VE0019648 del 24/02/2020

Planimetria di u.i.u. in Comune di Mira

Via Del Pavone (marano)

civ. 26

Identificativi Catastali:

Sezione:

Foglio: 7

Particella: 115

Subalterno: 4

Compilata da:

Vignotto Sandro



Iscritto all'albo:  
Geometri

Prov. Udine

N. 02923

Scheda n. 1

Scala 1:200

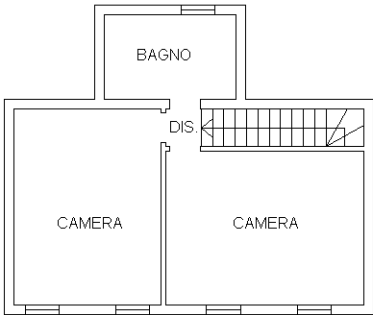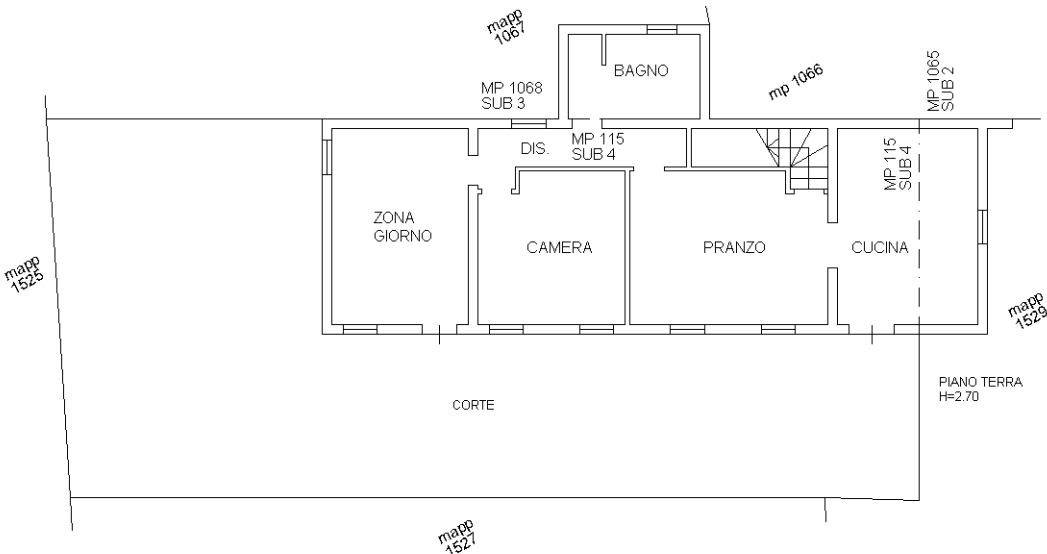

PIANO PRIMO  
H=2.75

Ultima planimetria in atti

