

Agenzia del Territorio  
**CATASTO FABBRICATI**  
Ufficio Provinciale di  
Salerno


Scheda n. 1 Scala 1:200

Dichiarazione protocollo n. <b>149</b> del Pianimetria di u.i.u. in Comune di Montecorvino Pugliano via S.S.18 Bivio Pratola		civ. 149
Identificativi Catastali: Sezione: Foglio: 13 Particella: 390 Subalterno: 9	Compilata da: Della Corte Paolo Iscritto all'albo: Geometri Prov. Salerno	N. 4607



**PIANO TERRA**  
H = mt. 4.20

Altra U.I.U.

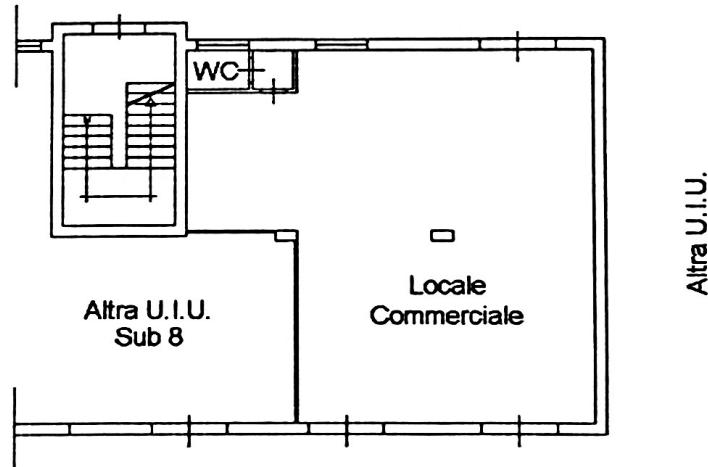

Via S.S. 18