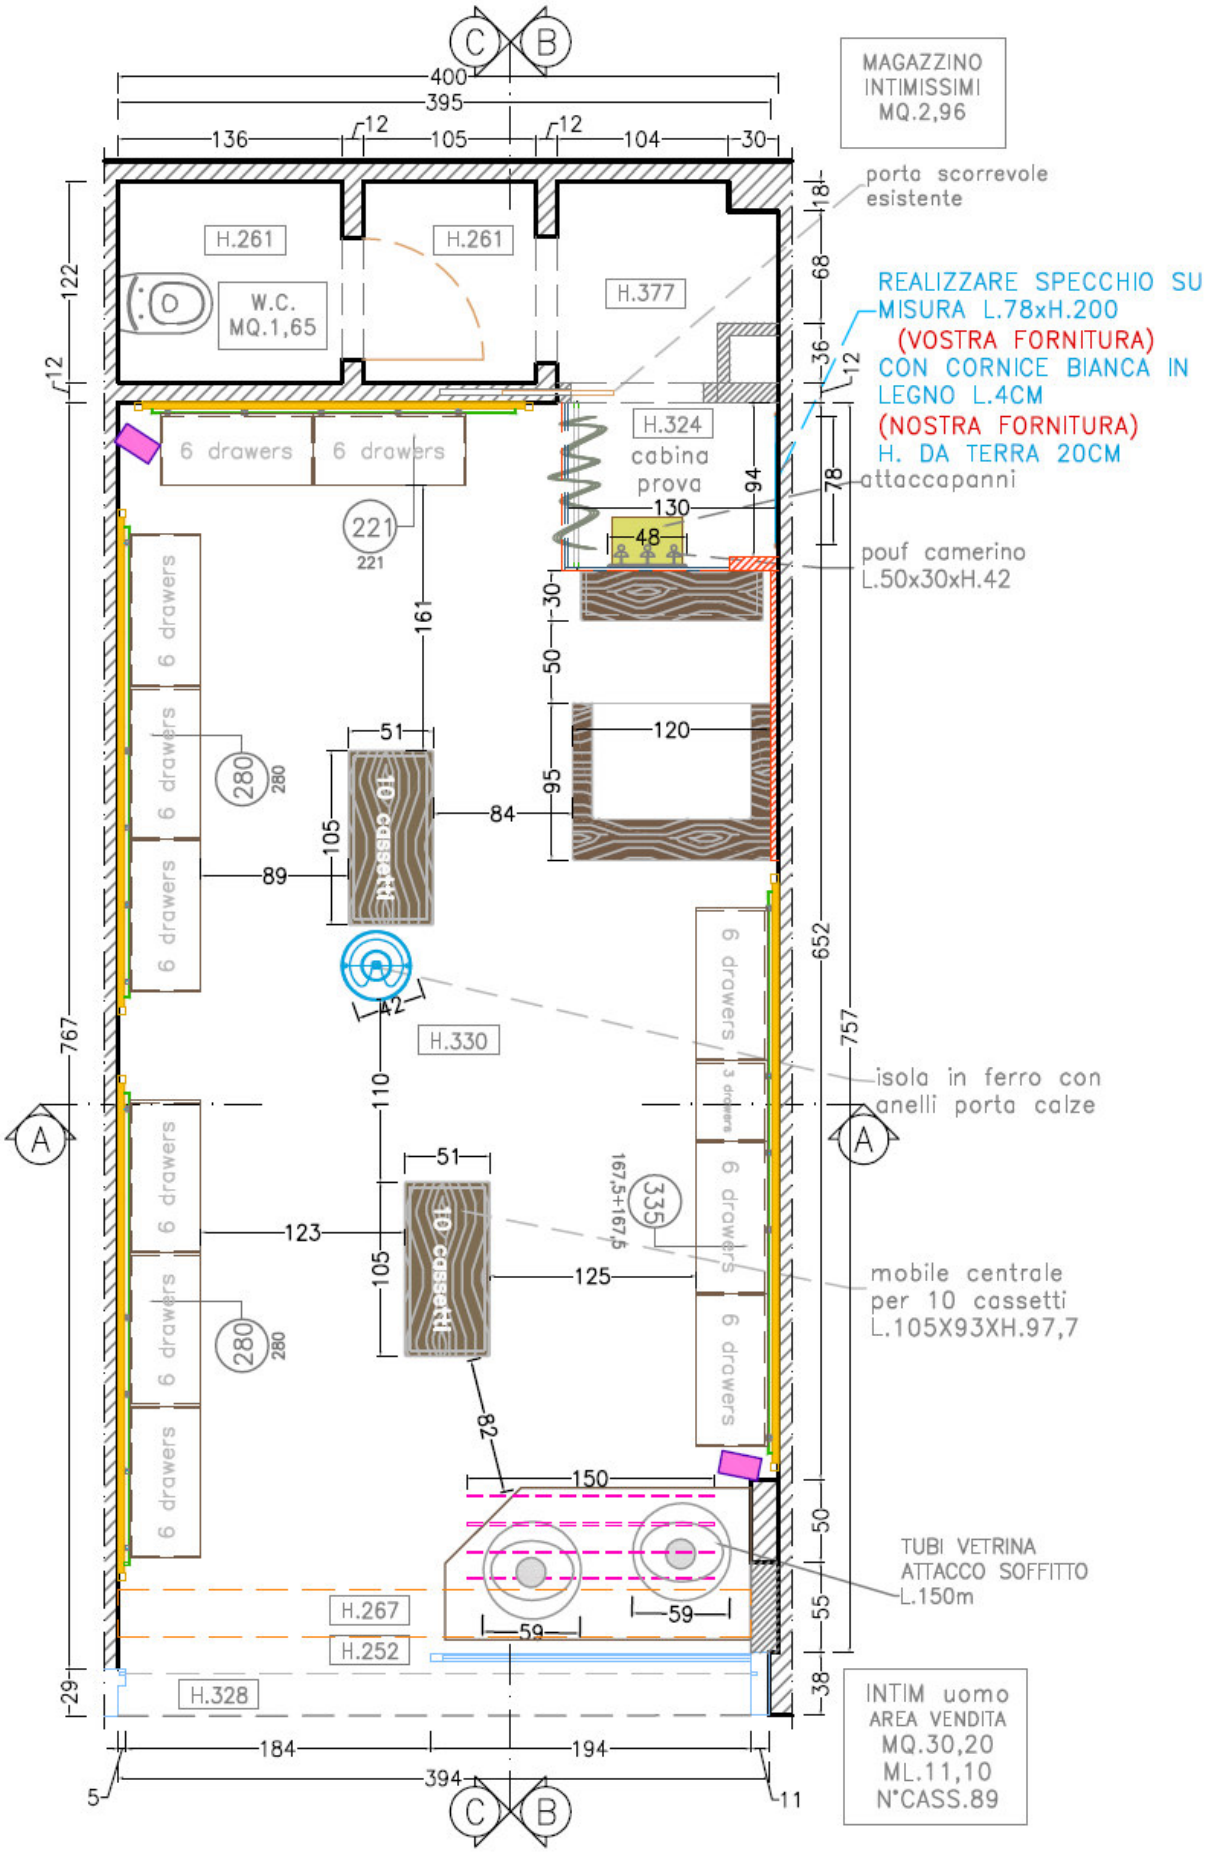PIANTA ARREDO