




Agenzia delle Entrate  
**CATASTO FABBRICATI**  
Ufficio provinciale di  
Piacenza

Dichiarazione protocollo n. \_\_\_\_\_ del \_\_\_\_\_  
Planimetria di u.i.u. in Comune di Alseno  
Via Crocetta-castelnuovo civ. 99

Identificativi Catastali:  
Sezione:  
Foglio: 37  
Particella: 262  
Subalterno: 6

Compilata da:  
Mantova Emanuele  
Iscritto all'albo:  
Geometri  
Prov. Piacenza N. 1656

Scheda n.1 Scala 1:200

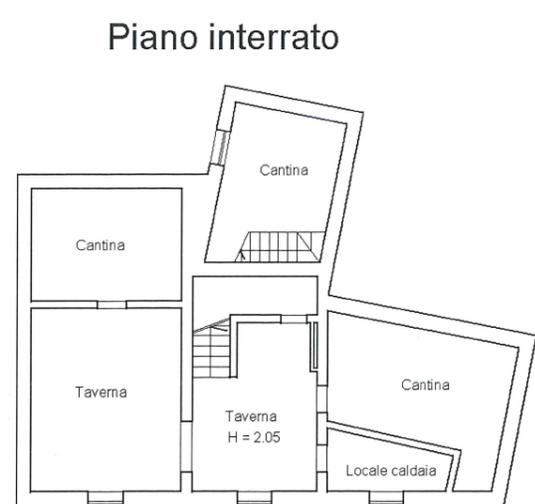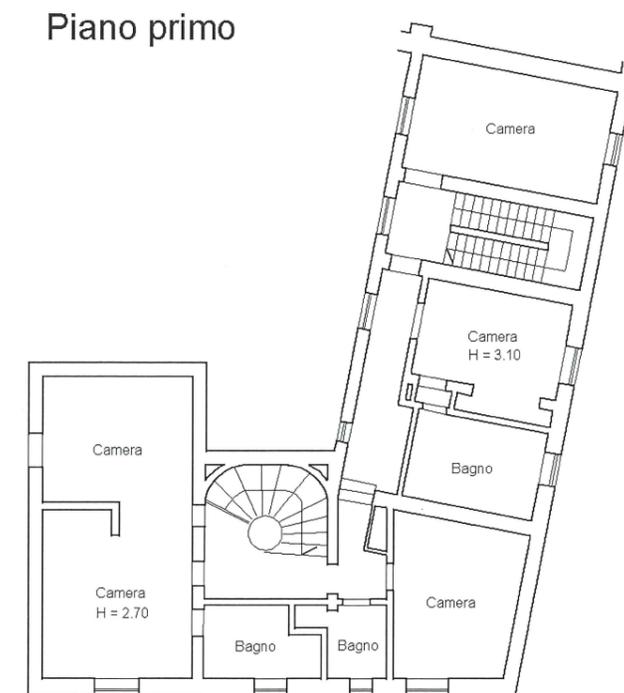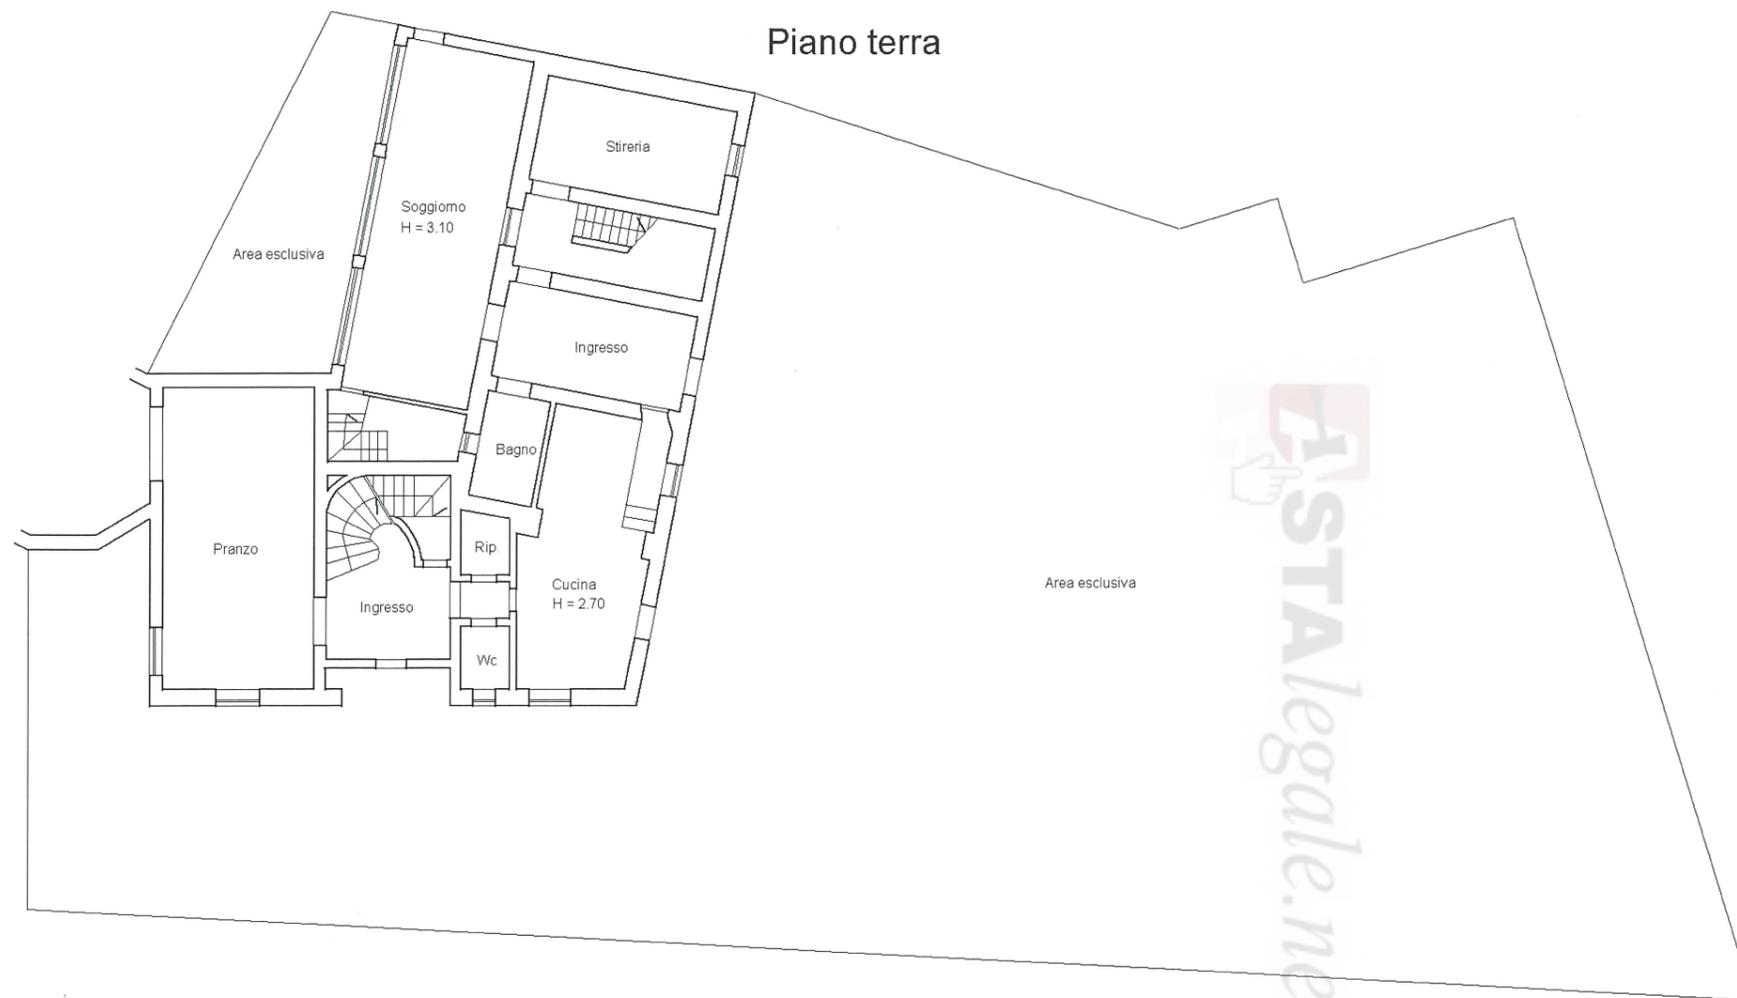

*Mantova Emanuele*  
Collegio Geometri  
della Provincia di Piacenza  
N.° 1656  
MANTOVA EMANUELE



Astalegale.net - E' vietata la stampa e la riproduzione dei documenti per fini di carattere commerciale. Pubblicazione eseguita giusta iscriz. elenco Min. della Giustizia PDG 28/10/2009