

**Agenzia delle Entrate
CATASTO FABBRICATI
Ufficio Provinciale di
Napoli**

Dichiarazione protocollo n. NA0266053 del 22/07/2024

Comune di Cicciano

Via Antonio De Luca

civ. 29

Identificativi Catastali:

Sezione:

Foglio: 8

Particella: 175

Subalterno: 22

Compilata da:

Peluso Gottardo Felice

Iscritto all'albo:

Geometri

Prov. Napoli


N. 5063

Planimetria


Scheda n. 1

Scala 1:100

PIANO PRIMO

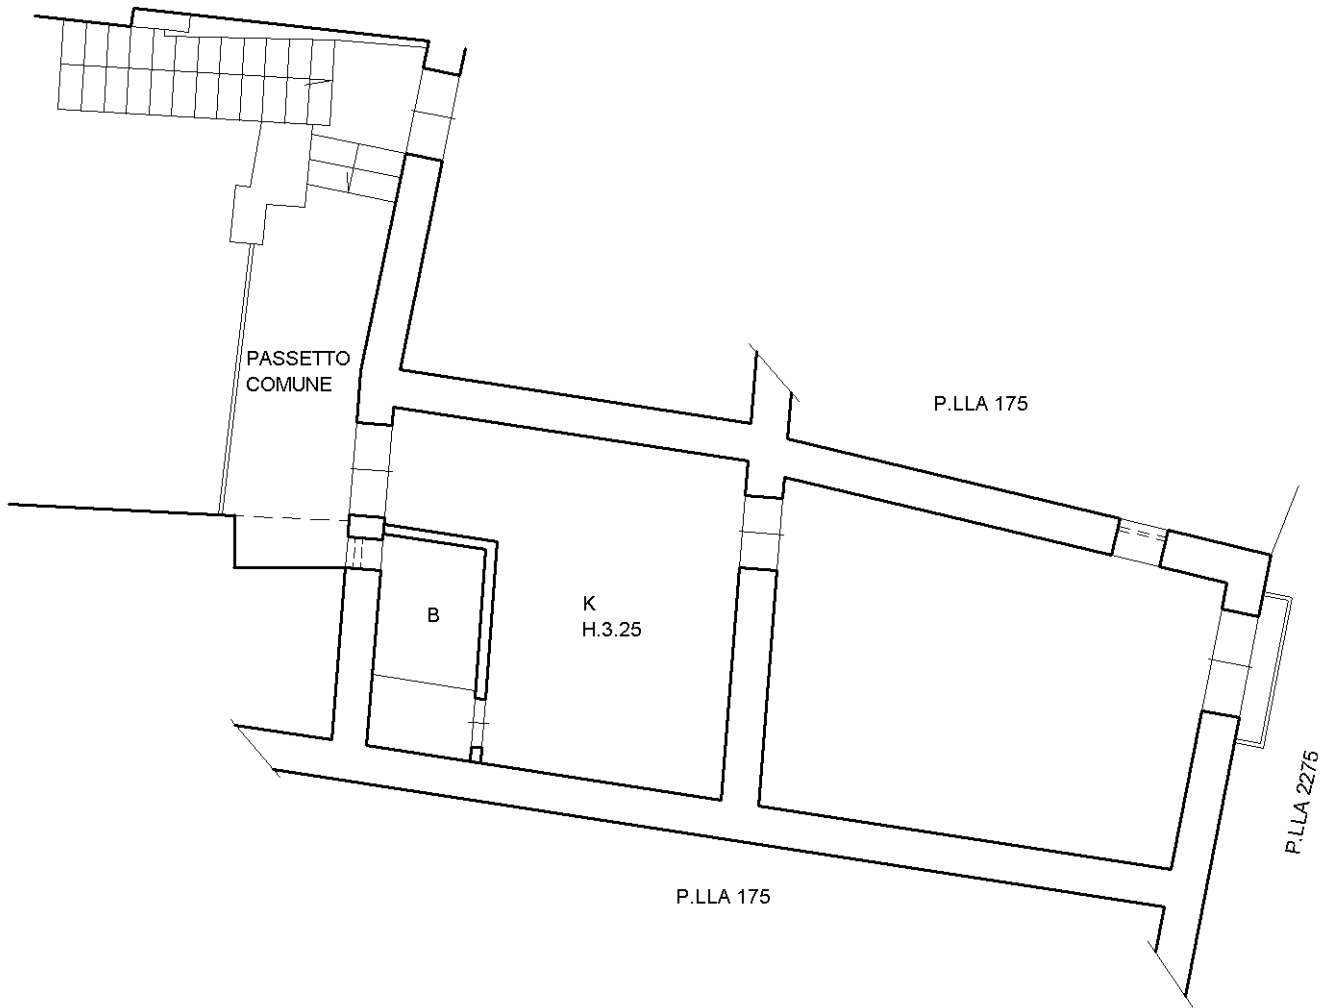

NORD

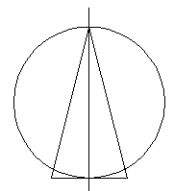

Ultima planimetria in atti