

Agenzia delle Entrate
CATASTO FABBRICATI
 Ufficio Provinciale di
Alessandria

Dichiarazione protocollo n. del
 Comune di Capriata D'orba
 Cascina Rio Secco

civ. 16

Identificativi Catastali:
 Sezione:
 Foglio: 16
 Particella: 212
 Subalterno: 3


Prov. Alessandria

Planimetria

Scheda n. 1


Scala 1:200

PIANO PRIMO

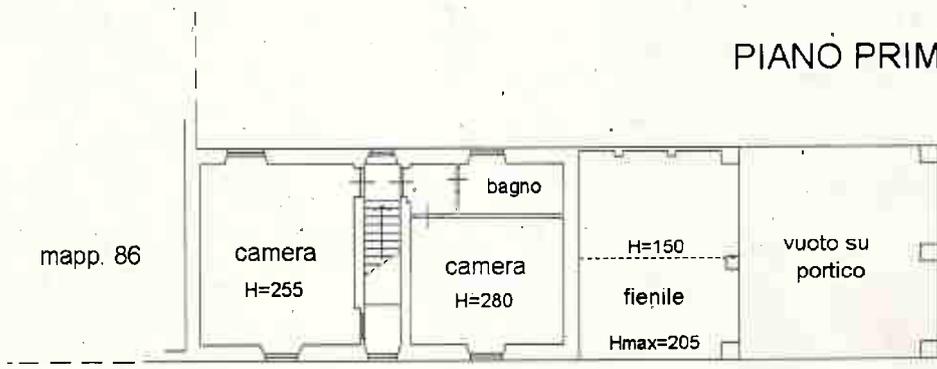

mapp. 86

mapp. 244

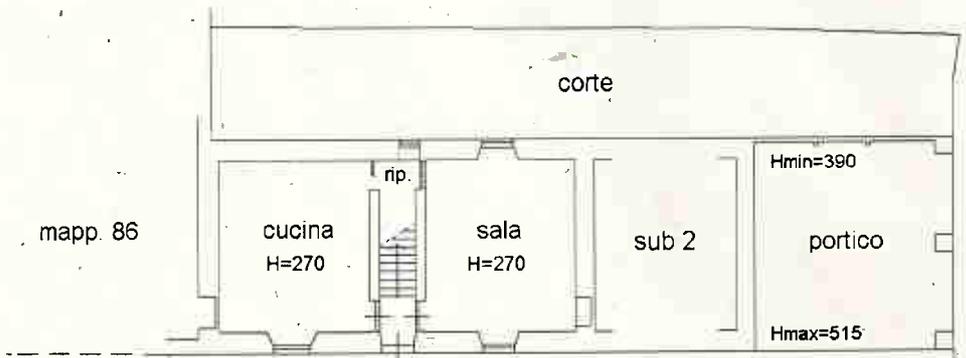

mapp. 86


mapp. 244

mapp. 86

mapp. 242

mapp. 246

PIANO TERRENO

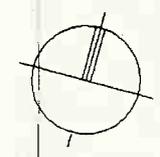

ORIENTAMENTO