
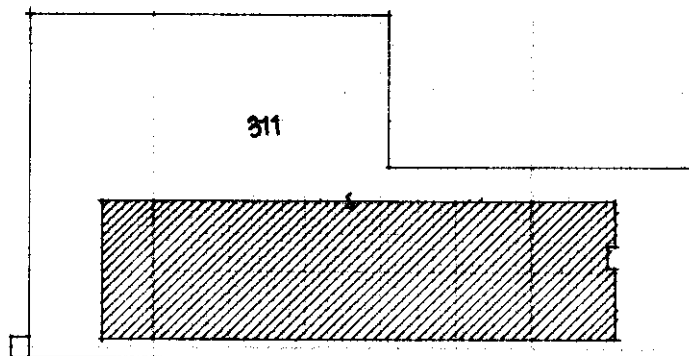
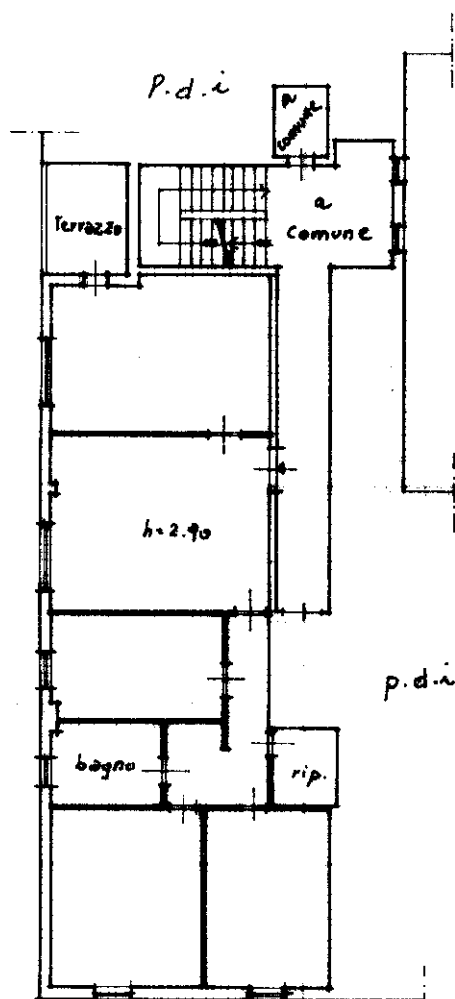


MODULARIO  
F. rig. rend. 407MINISTERO DELLE FINANZE  
DIREZIONE GENERALE DEL CATASTO E DEI SS.TT.EE.  
**CATASTO EDILIZIO URBANO** (RDL 13-4-1939, n. 652)

MOD. BN (CEU)


LIRE  
**250**Planimetria di u.i.u. in Comune di Pistoia via Lambruschini ang. via Fermi civ. ....Estratto di mappa N.C.T.  
Scala 1:2000

PIANO SECONDO

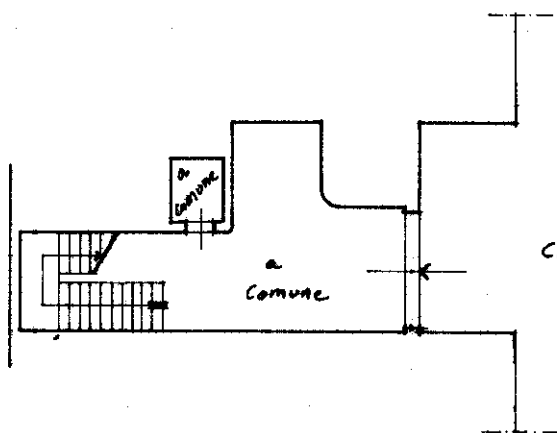

PIANO TERRA

ORIENTAMENTO

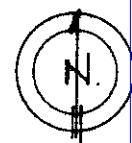

SCALA DI 1:200

In sostituzione del prot. 332/83 assume il  
nuovo identificativo F. 226 particella 311 sub 6.Dichiarazione di N.C. ☐Denuncia di variazione ☒

Compilata dal

(Titolo, cognome e nome)

Antonio Giuliani

Iscritto all'albo dei geometri

della provincia di Pistoia n. 438

data

Firma

P. M. M. M.

RISERVATO ALL'UFFICIO

Data presentazione: 03/11/1989 - Data: 08/04/2022 - n. T277276 - Richiedente: 01586180471

Totale schede 226

Formato di acquisizione: A4(210x297) - Formato stampa richiesto: A4(210x297)

n. 311 sub. 6

67879/c