

Agenzia del Territorio
CATASTO FABBRICATI
Ufficio Provinciale di
Catania

Viale Don Giovanni Minzoni

civ. SN


N. 2821

Scheda n. 1

Scala 1:200

PIANO PRIMO

h 2.80m

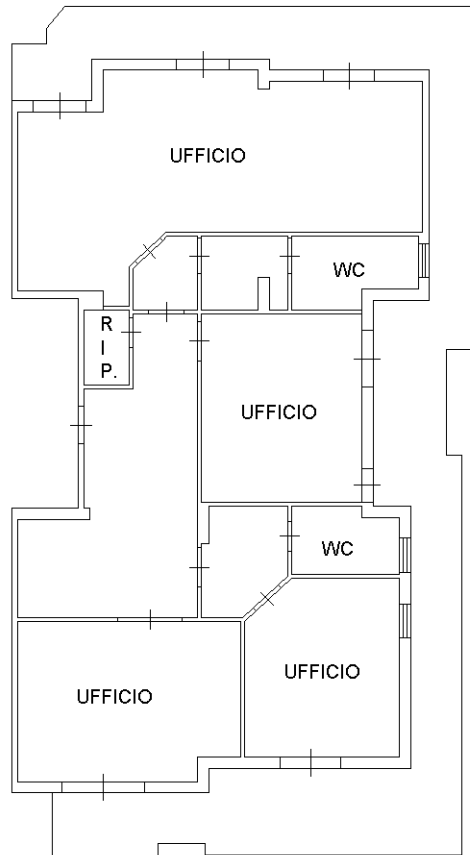

Nord



10 metri