


ALLEGATO N. 5

- Planimetria dello stato di fatto immobile ed annessi


Planta Piano Terra (stato di fatto)
scala 1:100

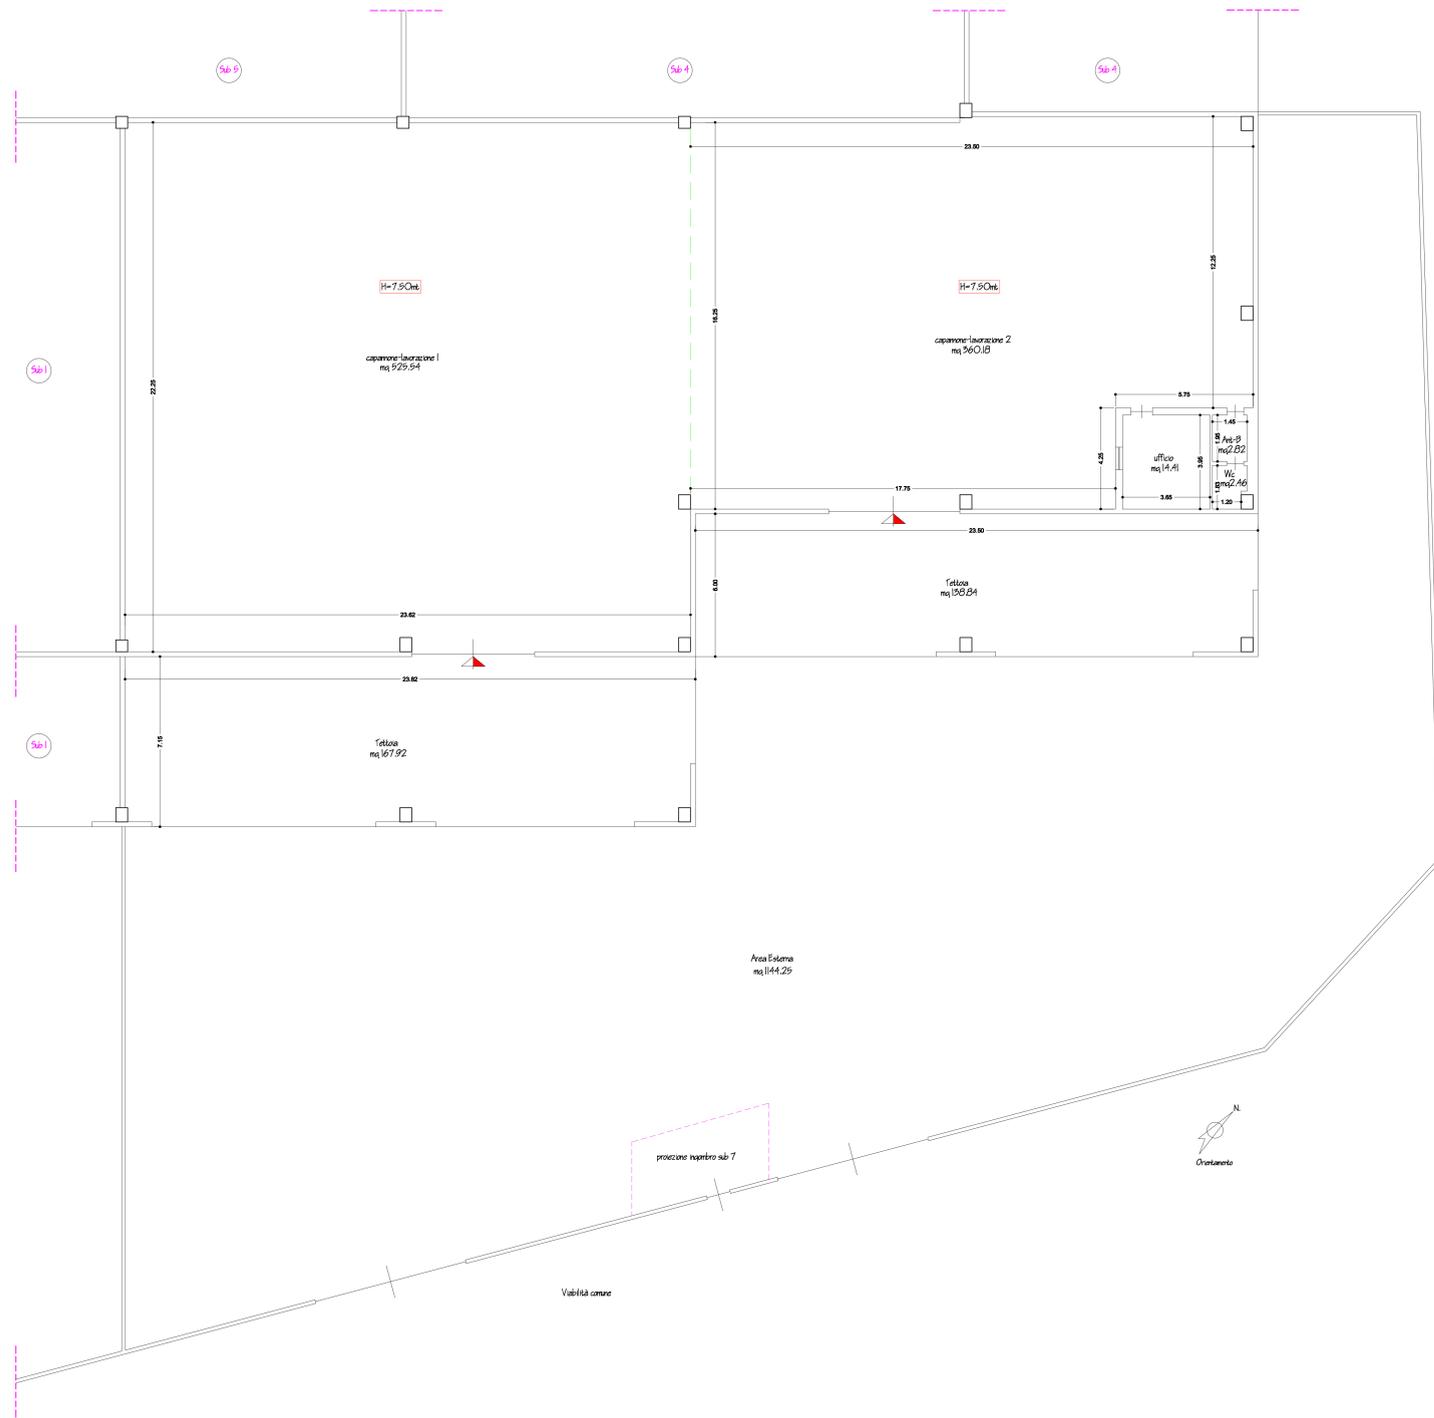

Riepilogo Superficie:

Capannone-lavorazione 1:	mq 525,54
Capannone-lavorazione 2:	mq 360,18
Ufficio:	mq 14,41
Aut-B:	mq 2,82
Wc:	mq 2,46
Tolozza:	mq 167,92
Tolozza:	mq 150,54
Totale Complessiva:	mq 1282,17
Area Esterna Complessiva:	mq 144,25

Planta Piano a quota proiez. finestre (stato di fatto)
scala 1:100

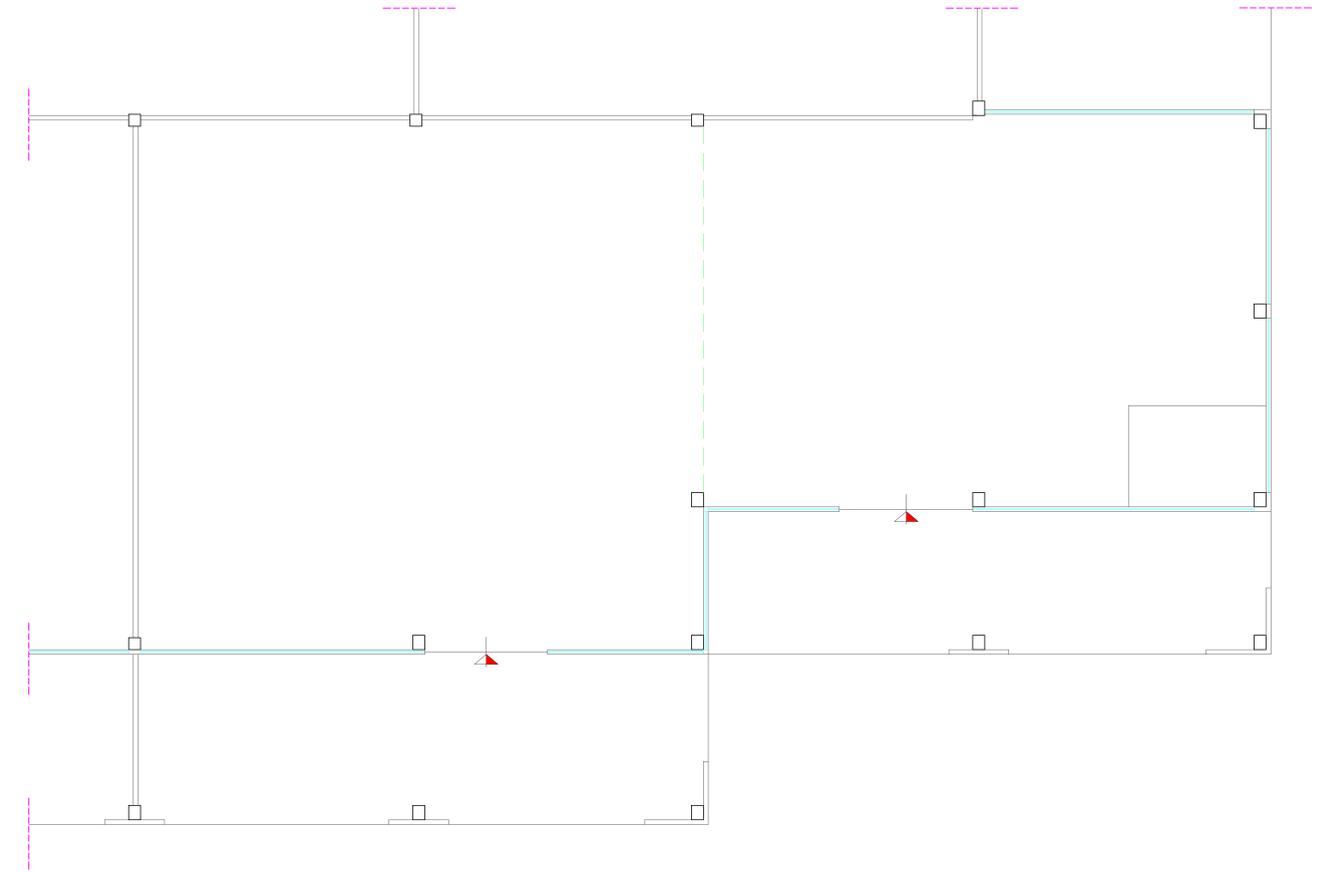

Schema individuazione unità come da identificativi catastali
scala 1:200

