



**PROSPETTO FRONTALE**

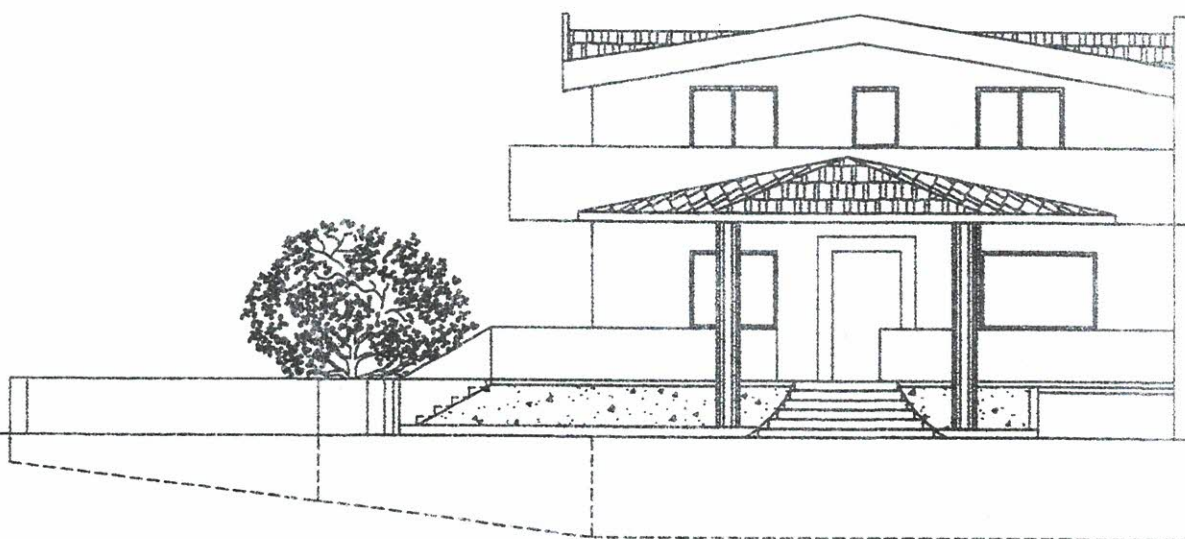

PIANTA PIANO SEMINTERRATO

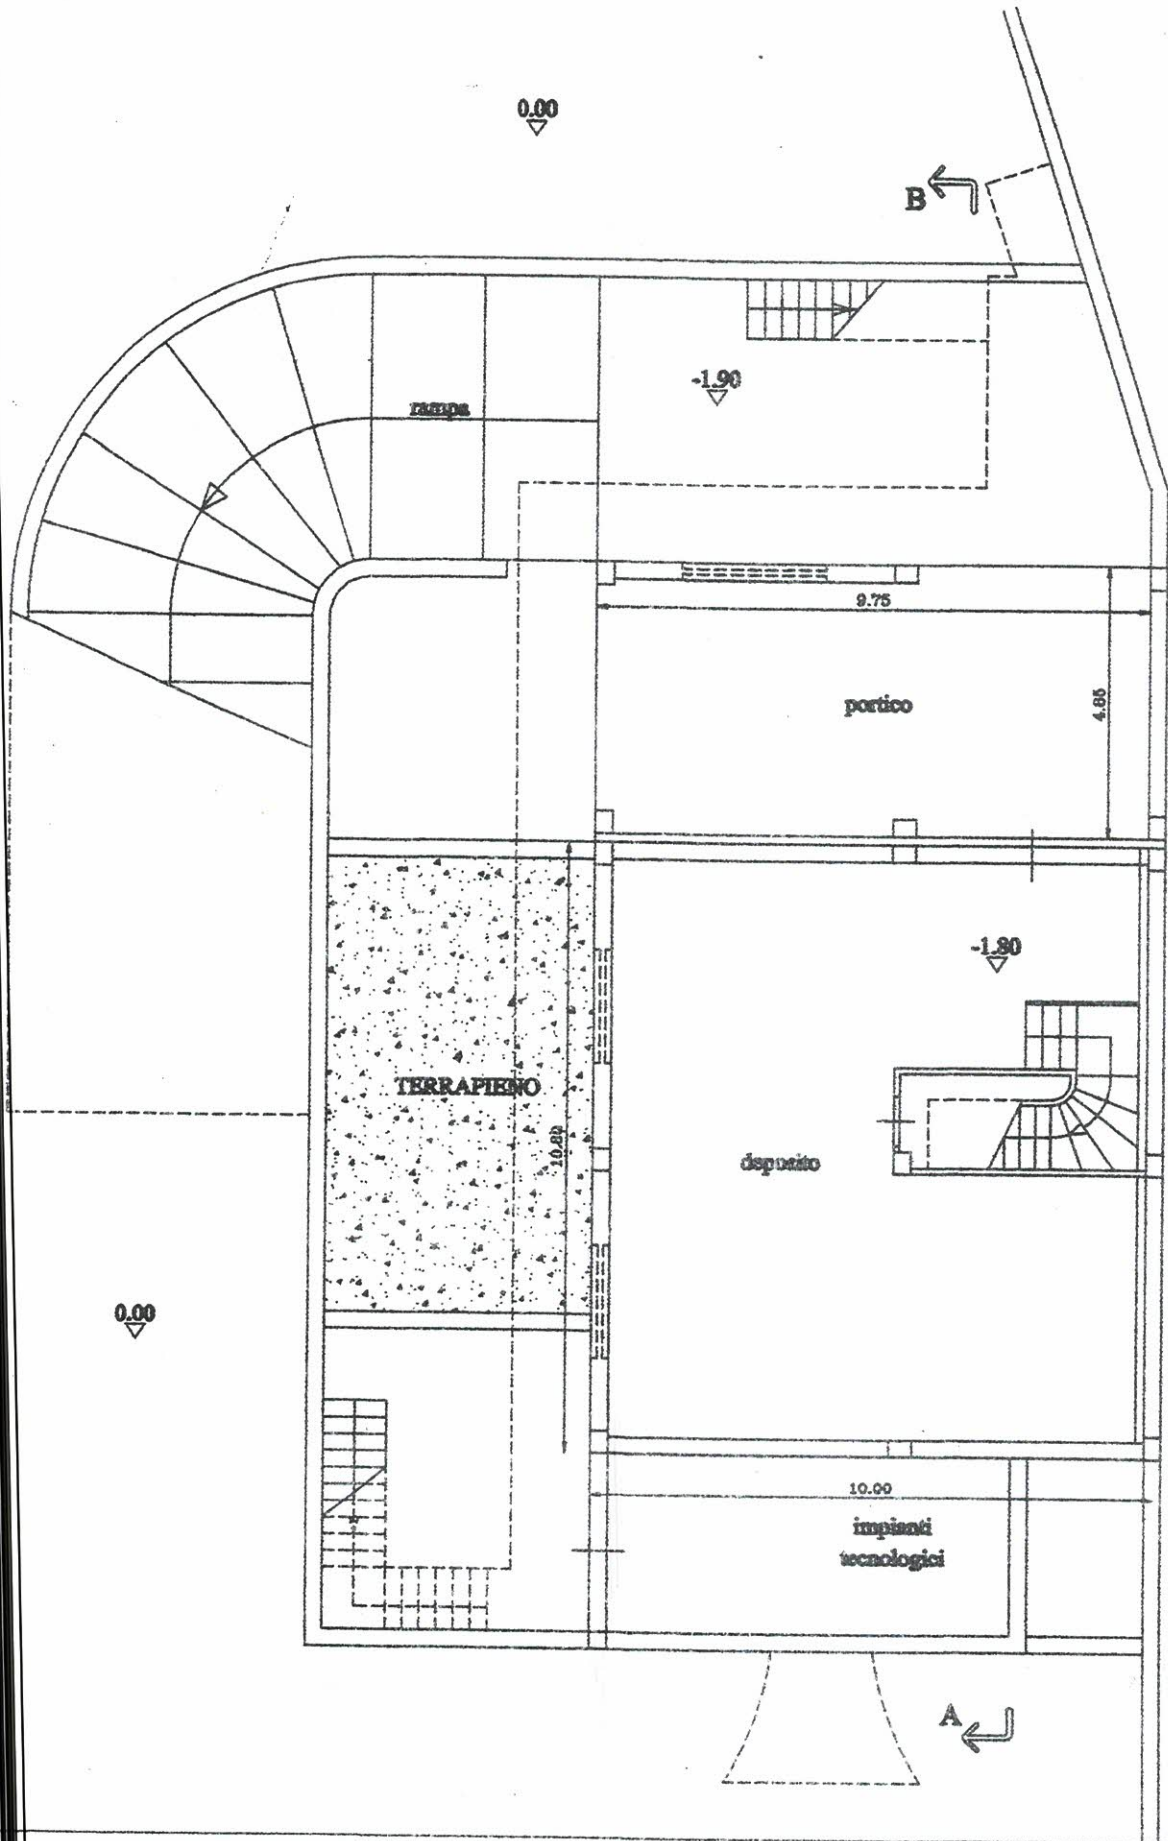


PIANTA PIANO RIALZATO




superficie in meno mq - 7,40



superficie in più mq + 7,20

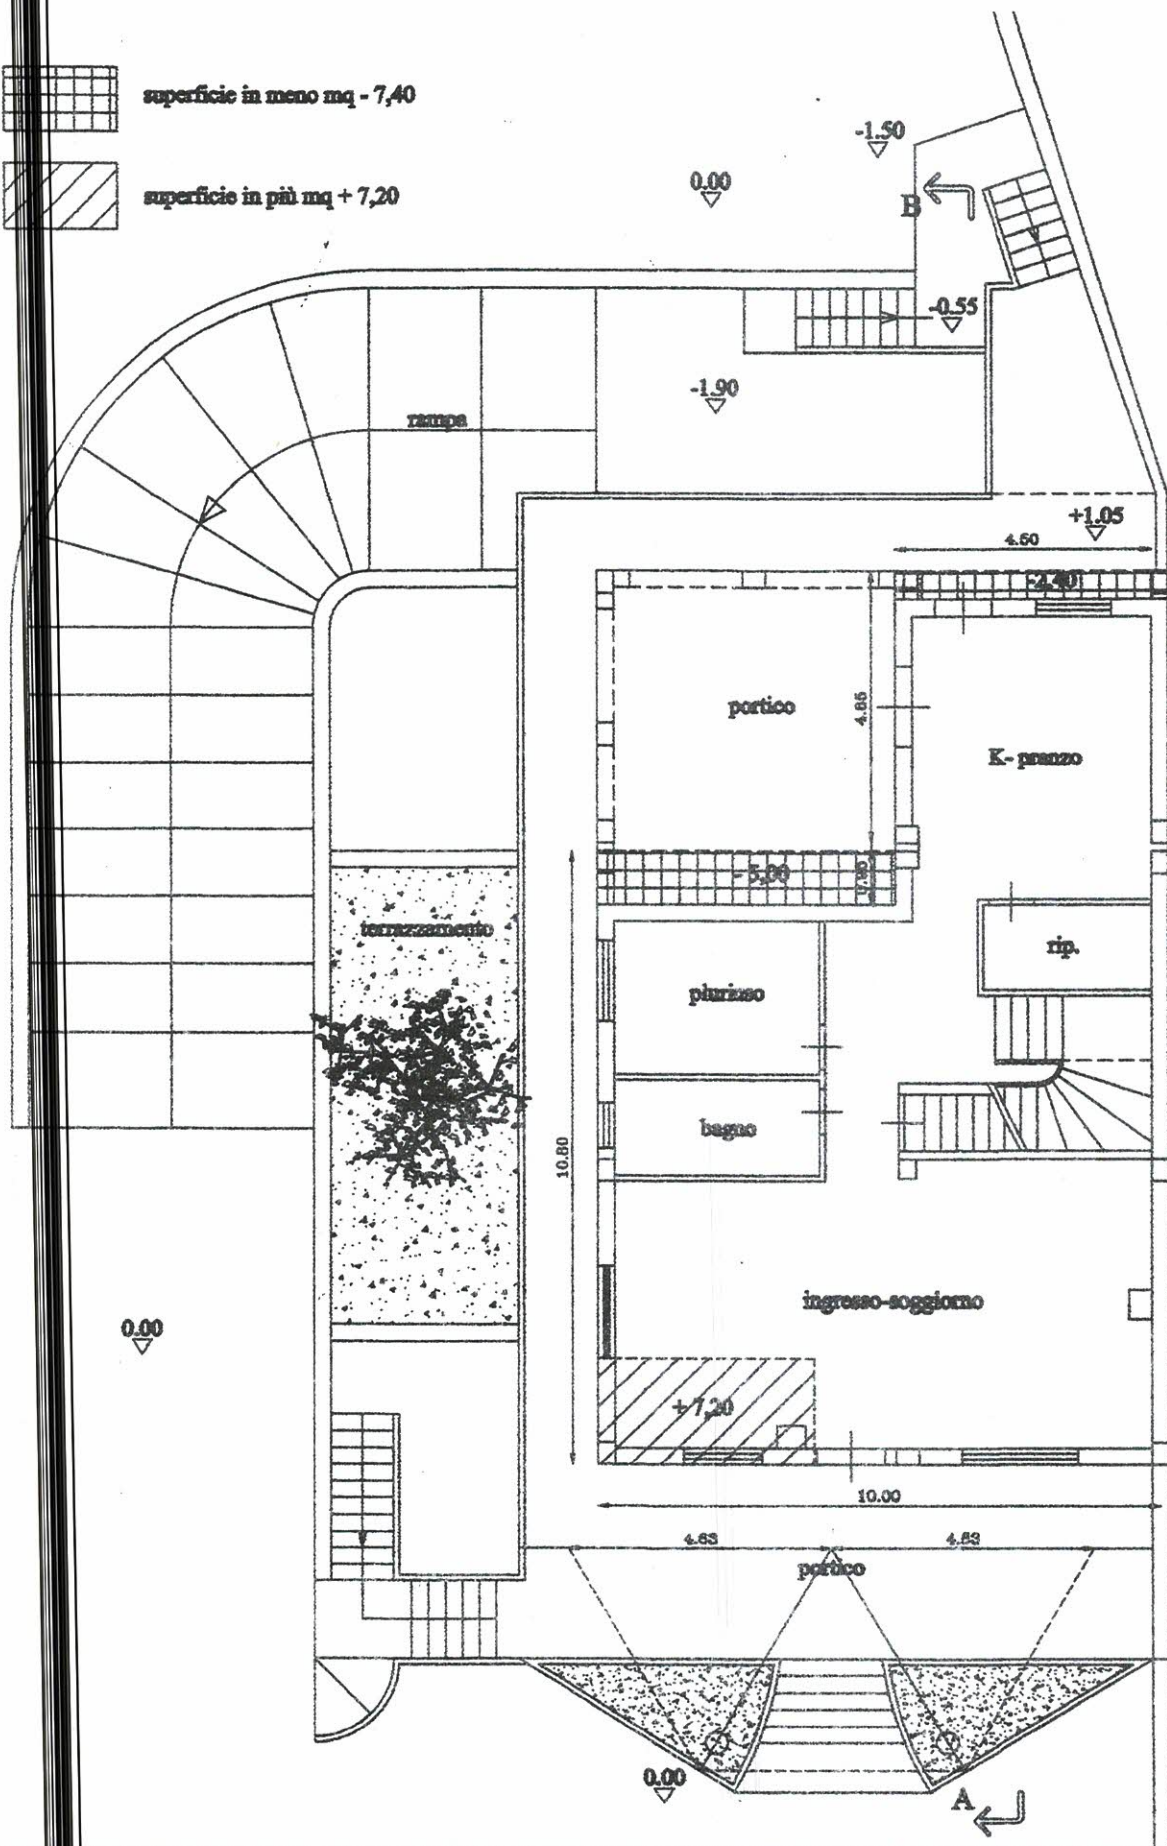

PIANTA PIANO SOTTOTETTO

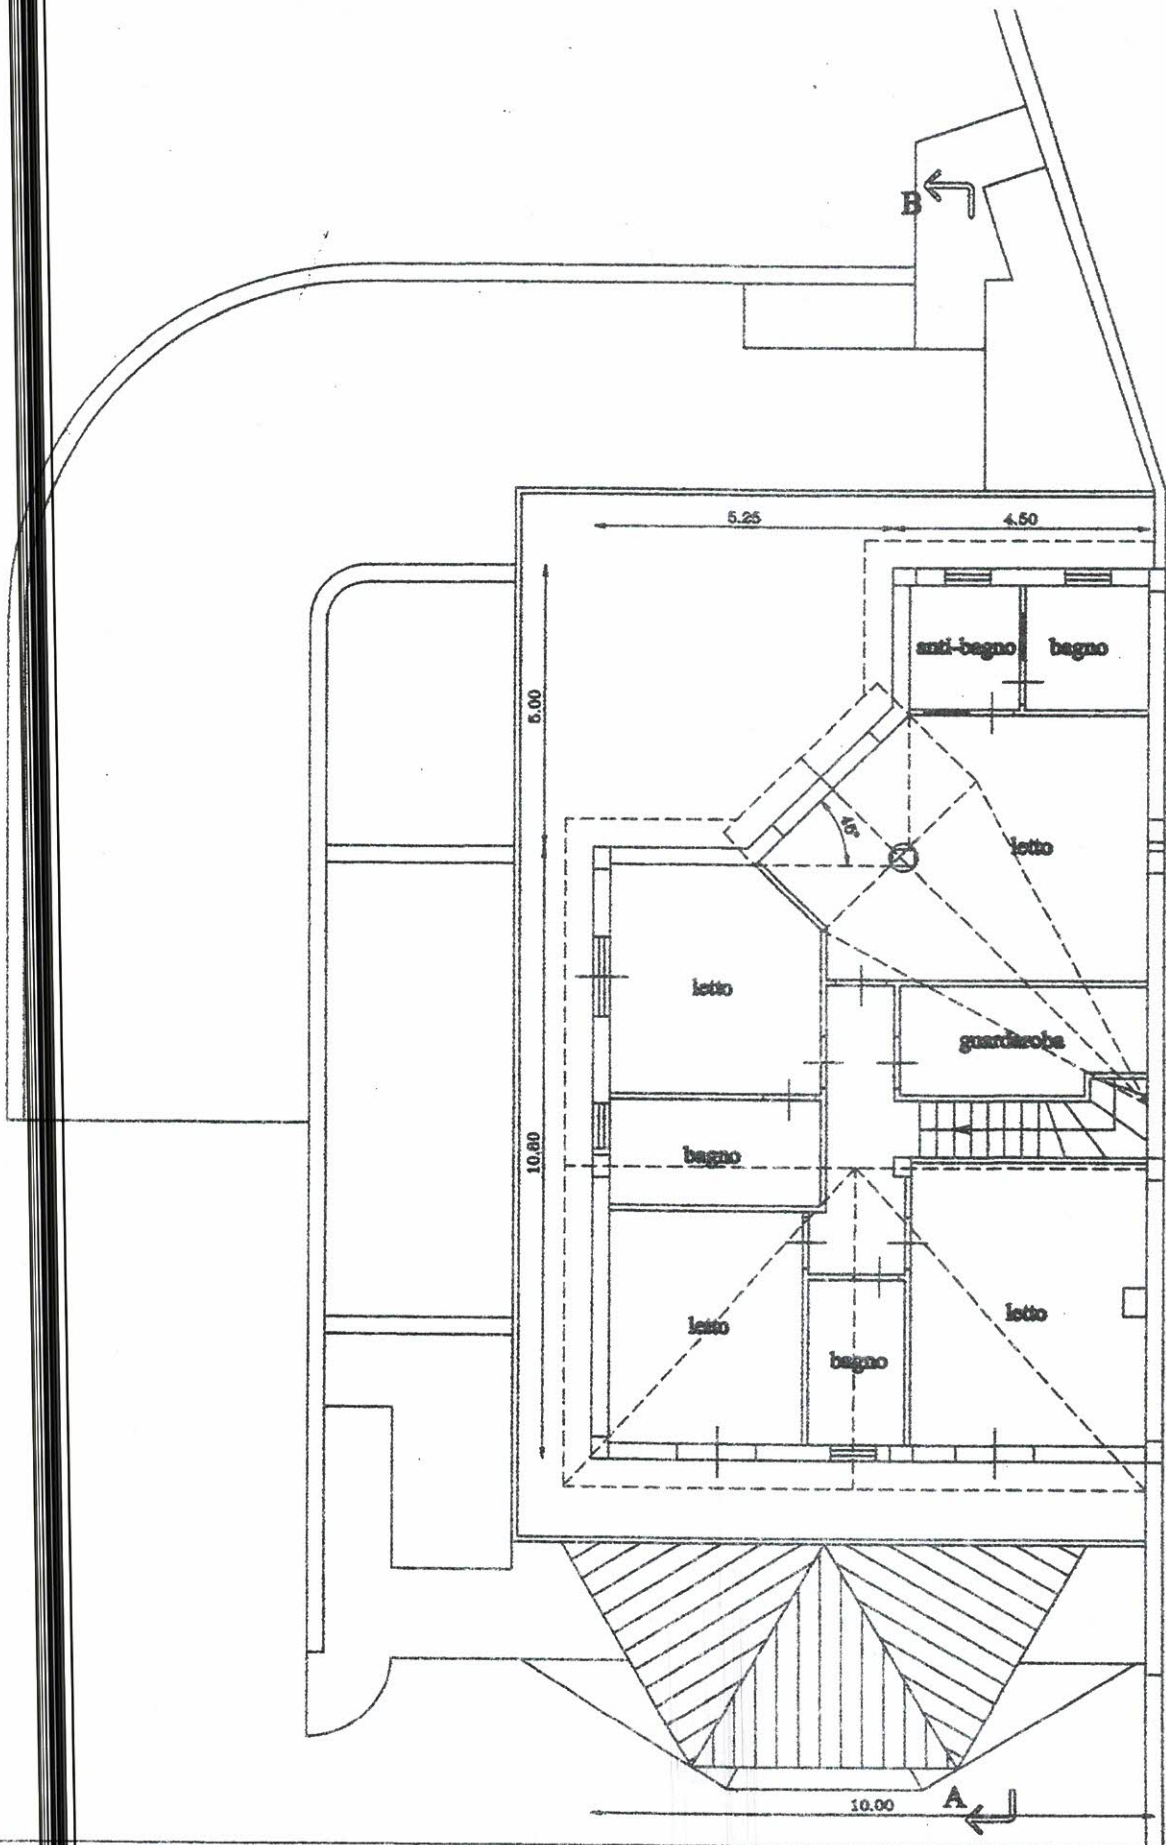

PIANTA PIANO COPERTURA

