

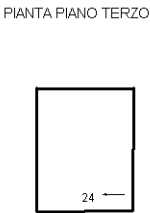
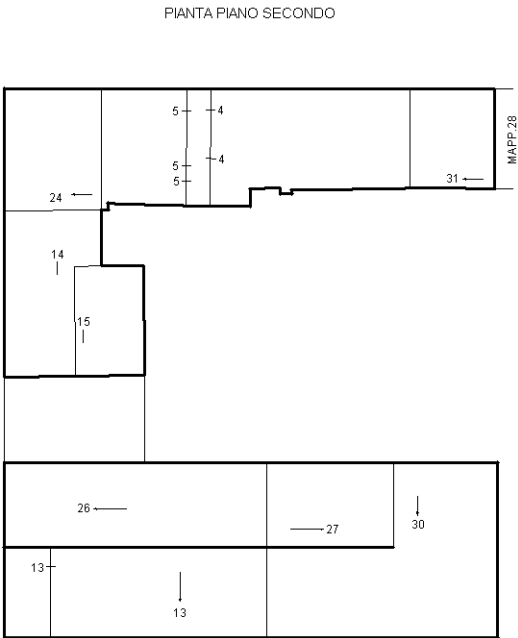


N=4973000

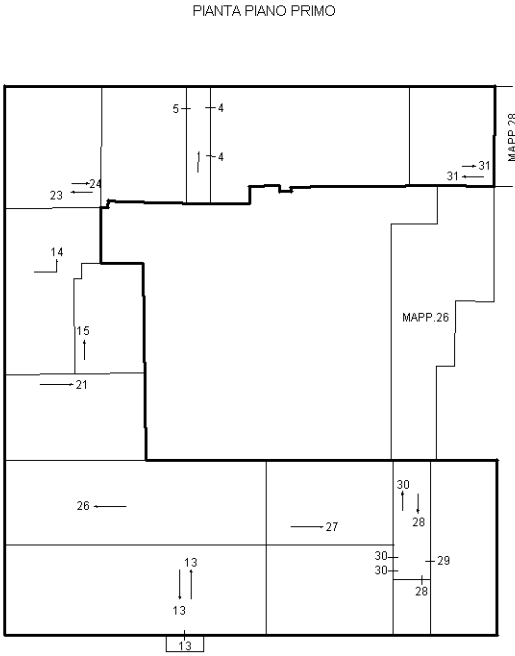

ELABORATO PLANIMETRICO		Agenzia delle Entrate CATASTO FABBRICATI Ufficio Provinciale di Modena	
Compilato da:			
Iscritto all'albo: Geometri			
Prov. Modena		N. 1371	
Comune di Novi Di Modena		Protocollo n. MO0066672 del 02/08/2018	
Sezione: Foglio: 27 Particella: 25		Tipo Mappale n. del	
Dimostrazione grafica dei subalterni		Scala 1 : 500	

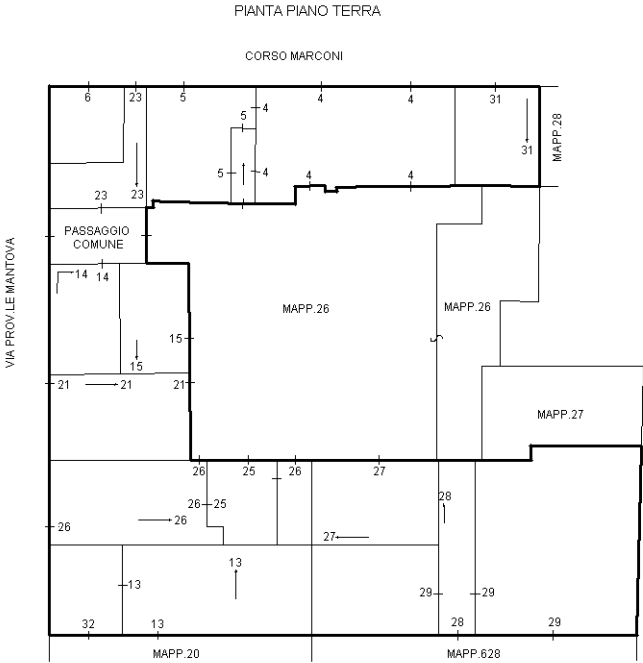

Ultima planimetria in atti




SCALA 1:200

PLANIMETRIA DELL'IMMOBILE SITUATO NEL COMUNE DI NOVI VIA E. DE AMICIS

Ditta XXXXXXXXXX PROPRIETARIA PER INTERO

60

ALLEGATA ALLA DICHIARAZIONE PRESENTATA ALL'UFFICIO TECNICO ERARIALE DI MODENA

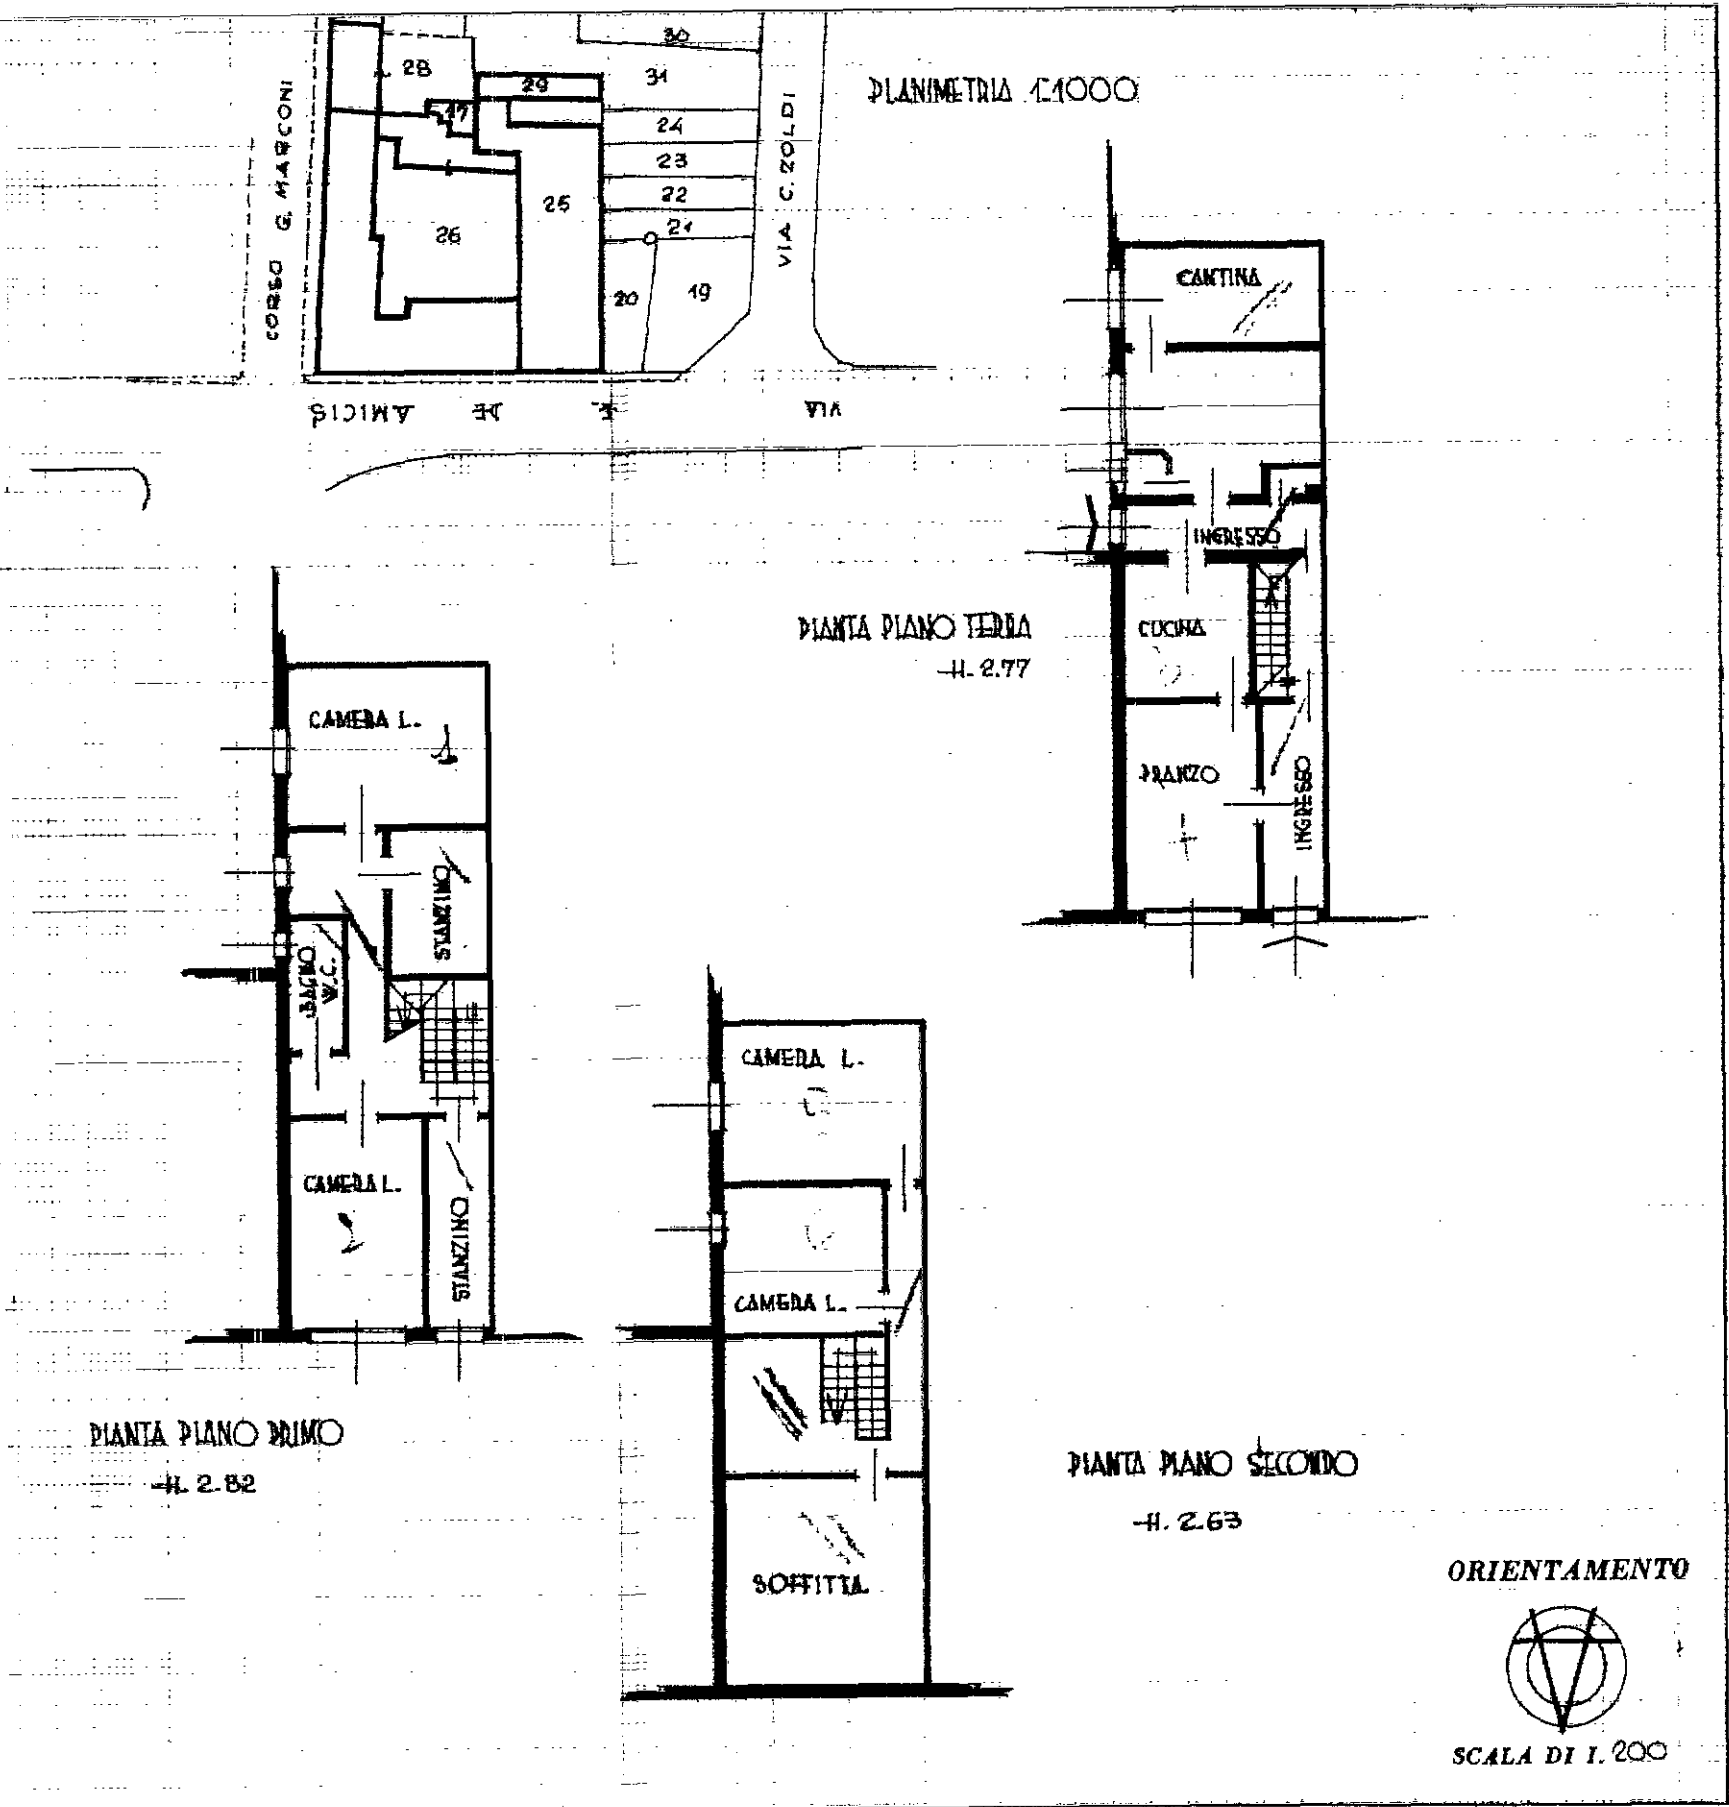

SPAZIO RISERVATO PER LE ANNOTAZIONI D'UFFICIO

Data
Prot. N. *582/15*

Foglio n. 27
Mapp. n. 25
Sub. 26


Compilata dal *dott. arc.*
Iscritto all'Albo degli ARCHITETTI
della Provincia di MODENA
Data *18-06-1990*
Firma *<*

PLANIMETRIA DELL'IMMOBILE SITUATO NEL COMUNE DI NOVI VIA L. DE AMICIS

Ditta

59

ALLEGATA ALLA DICHIARAZIONE PRESENTATA ALL'UFFICIO TECNICO ERARIALE DI MODENA

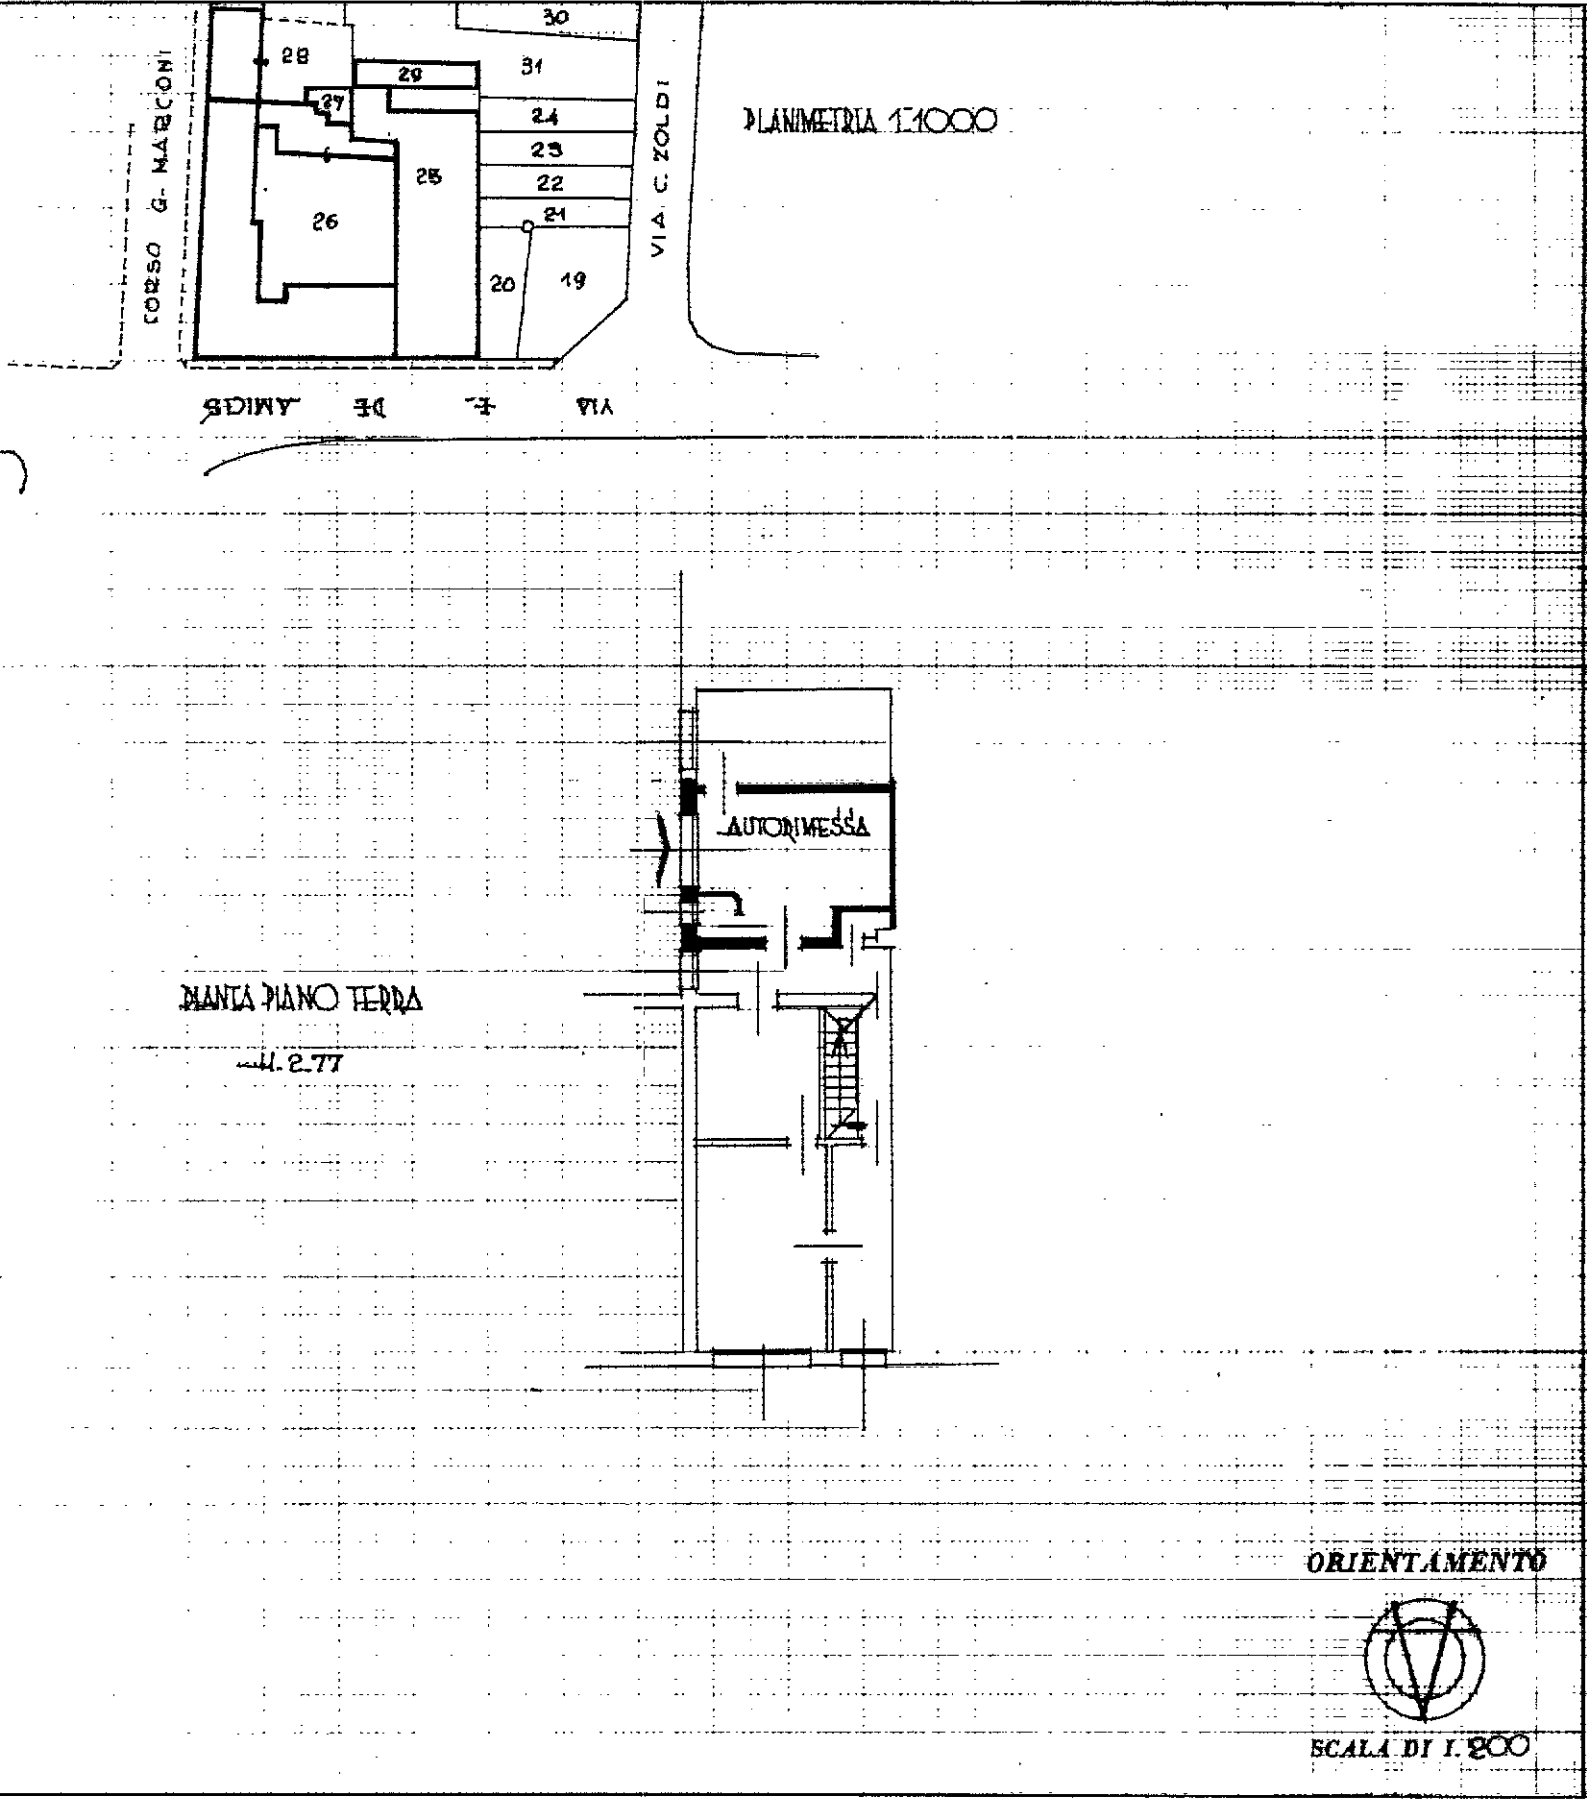

SPAZIO RISERVATO PER LE ANNOTAZIONI D'UFFICIO		
Data	Foglio n. 27	Compilata da
Prot. N. 5872/15	Mapp. n. 25	(Titolo, nome e cognome del tecnico)
	Sub. 25	Iscritto all'Albo degli ARCHITETTI
		della Provincia di MODENA
		Data 18-06-1990
		Firma