

Agenzia delle Entrate
CATASTO FABBRICATI
Ufficio provinciale di
Latina

Dichiarazione protocollo n. LT0076017 del 04/11/2022
Comune di Latina
Corso Della Repubblica
civ. 141

Identificativi Catastali:
Sezione: 143
Foglio: 143
Particella: 81
Subalterno: 8


Compilata da:
Ricozzi Dario
Iscritto all'albo:
Geometri
Prov. Roma
N. 9930

Planimetria
Scala 1:100

PLANIMETRIA LOCALE COMMERCIALE

PIANO PRIMO
H = 3,06 ML

Altra unita' edilizia
(F. 143 P. 85)

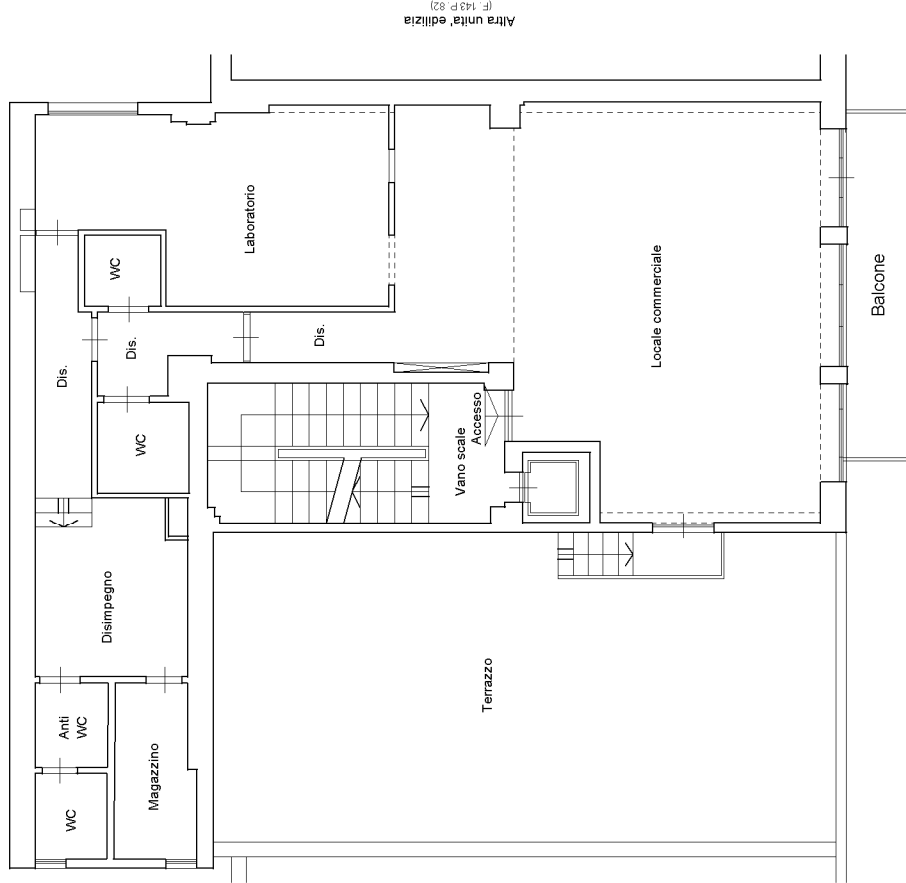

Distacco su sede stradale larga oltre 10 m
(CORSO DELLA REPUBBLICA)

invari 01