

Mod. A (Nuovo Catasto Edilizio Urbano)


REGIO DIRETTORE LEGGE 12 APRILE 1984, N. 483

NUOVO CATASTO EDILIZIO URBANO

Planimetria dell'immobile situato nel Comune di MONTALTO PAVESE Via LOC. BOSCO CHIESA

Ditta MORO LUGIANA na MILANO il 28-5-1937

Allegata alla dichiarazione presentata all'Ufficio Tecnico Erariale di PAVIA SCHEDA 15507

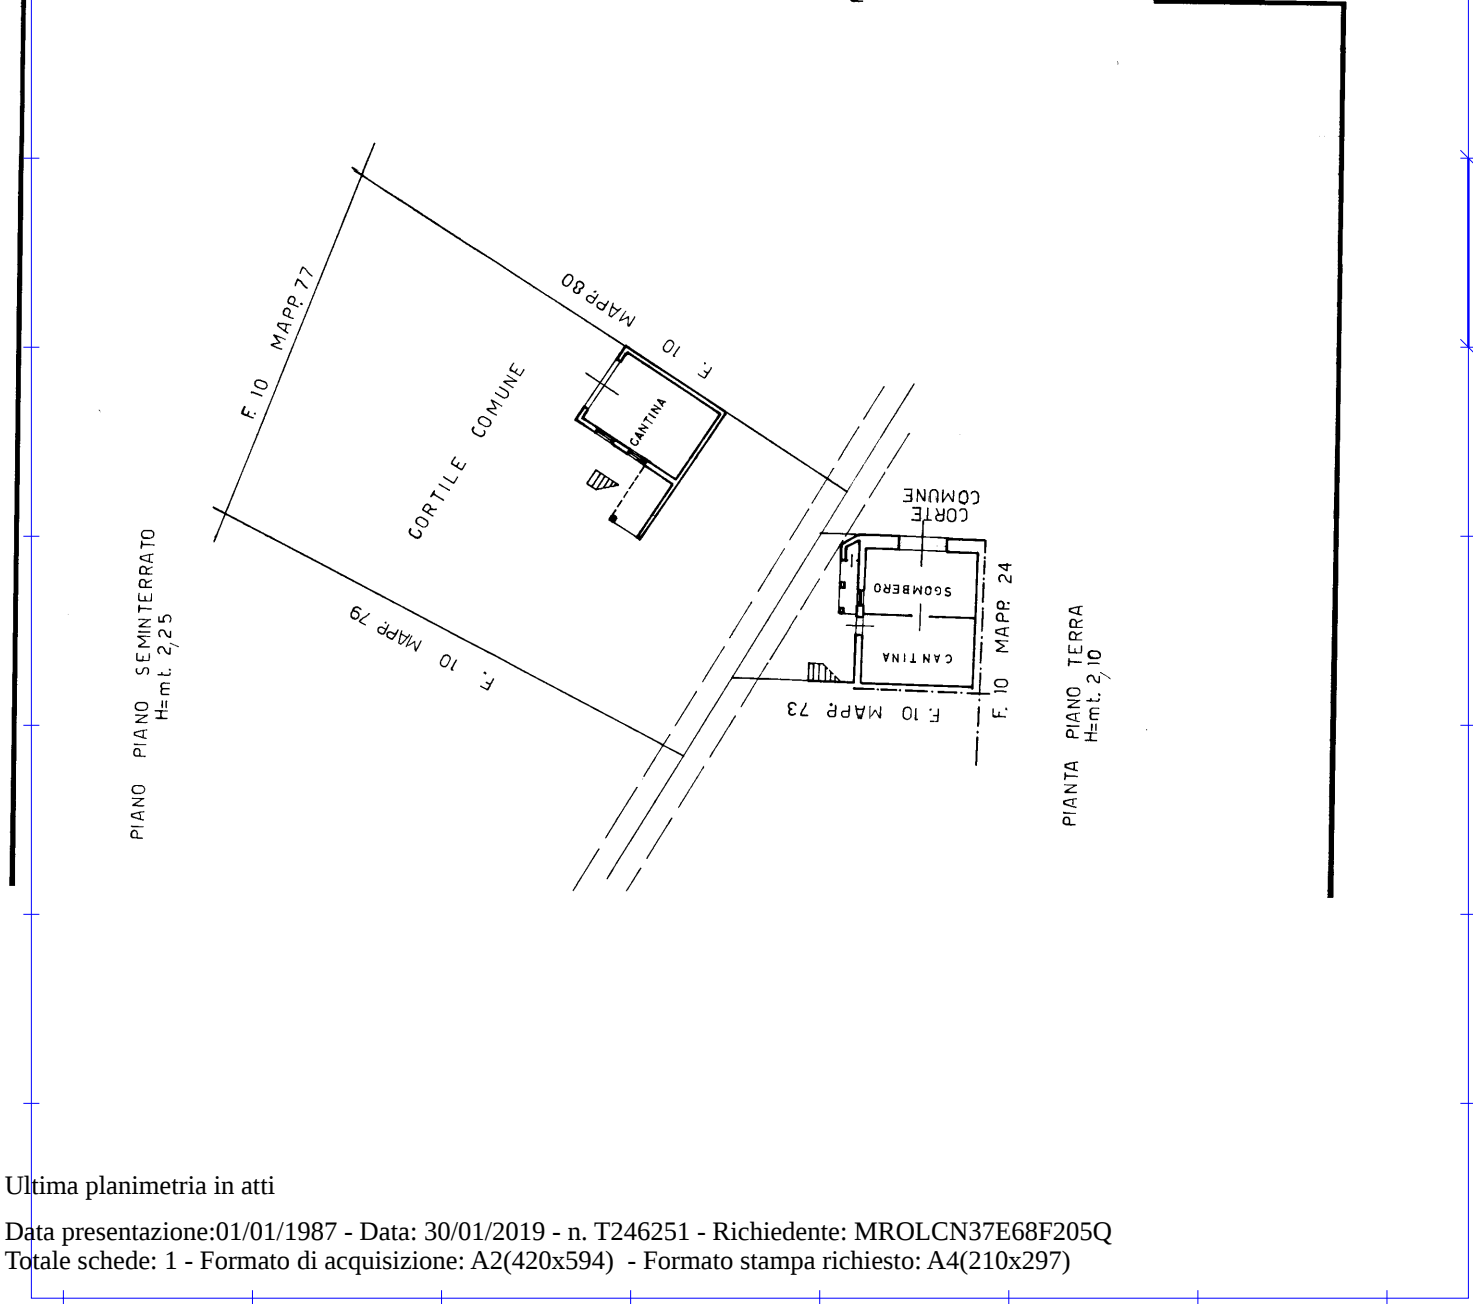

SPAZIO RISERVATO PER LE ANNOTAZIONI D'UFFICIO

DATA	PROT. N°	259	40	74
		259	40	74

Compilata dal GEOMETRA RENZO GUARNASCHELLI

Iscritto all'Albo dei GEOMETRI della Provincia di PAVIA

DATA 12-12-1986

FIRMA: *[Signature]*

Ultima planimetria in atti