


Agenzia del Territorio
CATASTO FABBRICATI
Ufficio Provinciale di
Como

Dichiarazione protocollo n. CO0016964 del 27/01/2010	
Planimetria di u.i.u. in Comune di San Fermo Della Battaglia	
Via Luigi Rigamonti civ. SNC	
Identificativi Catastali:	Compilata da:
Sezione:	Grassi Laura
Foglio: 5	Iscritto all'albo:
Particella: 4082	Architetti
Subalterno: 229	Prov. Como N. 1673

Scheda n. 1 Scala 1:200

PIANO TERRA H 270

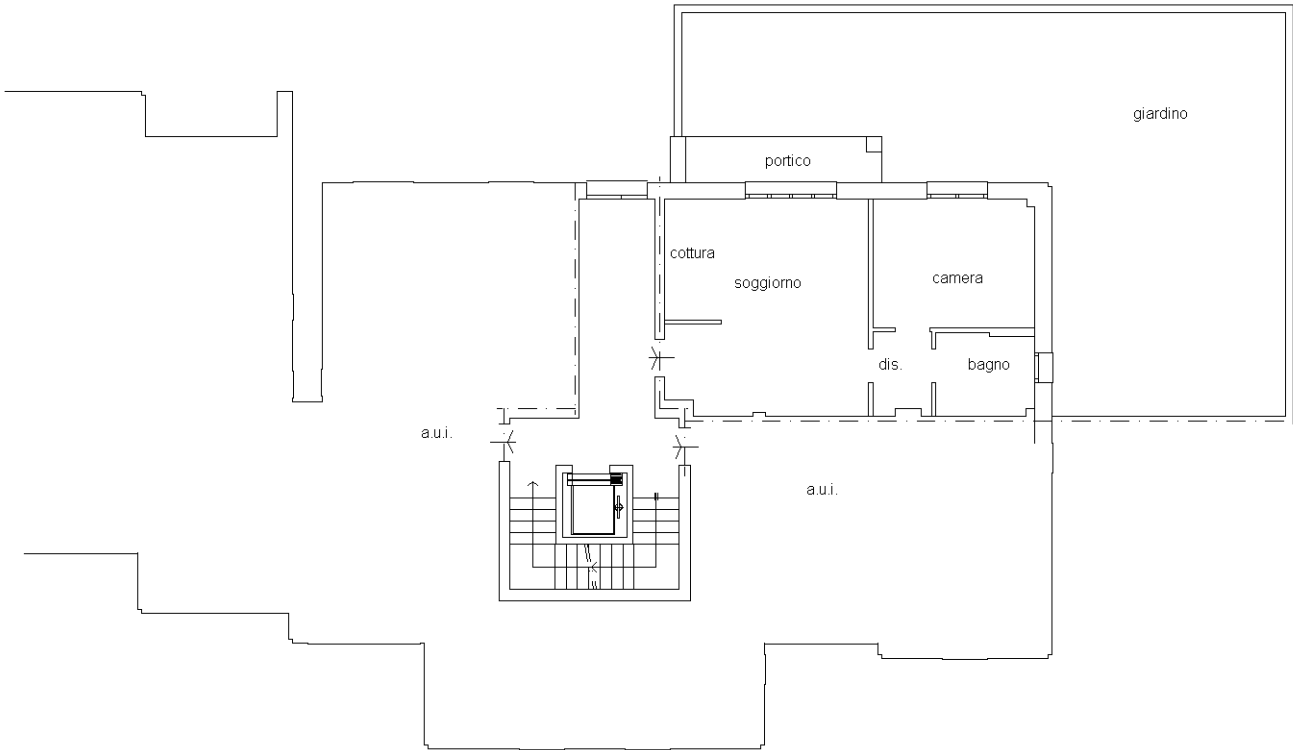

Ultima planimetria in atti