

**Agenzia del Territorio
CATASTO FABBRICATI
Ufficio Provinciale di
Rovigo**

Dichiarazione protocollo n. RO0125123 del 15/09/2008

Planimetria di u.i.u. in Comune di Salara

Via Coati

civ. 766

Identificativi Catastali:

Sezione:
Foglio: 14
Particella: 148
Subalterno: 3

Compilata da:


Iscritto all'albo:
Geometri

Prov. Rovigo


N. 3

Scheda n. 1

Scala 1:200

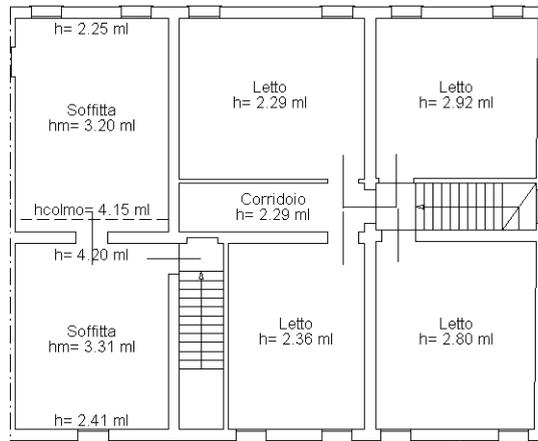

PIANO PRIMO

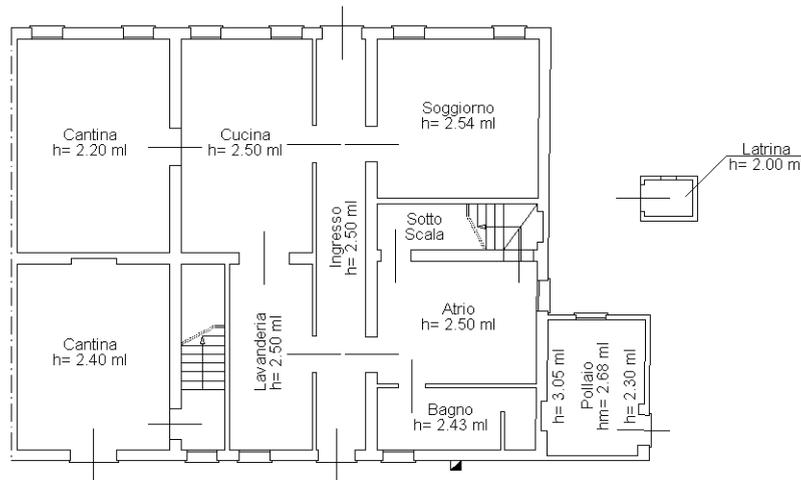

PIANO TERRA



Ultima planimetria in atti

Data: 12/02/2024 - n. T133379 - Richiedente:

Totale schede: 1 - Formato di acquisizione: A4(210x297) - Formato stampa richiesto: A4(210x297)

**Agenzia del Territorio
CATASTO FABBRICATI
Ufficio Provinciale di
Rovigo**

Dichiarazione protocollo n. RO0125123 del 15/09/2008

Planimetria di u.i.u. in Comune di Salara

Via Coati

civ.

Identificativi Catastali:

Sezione:
Foglio: 14
Particella: 148
Subalterno: 4

Compilata da:


Iscritto all'albo:
Geometri

Prov. Rovigo


N. : 3

Scheda n. 1

Scala 1:200

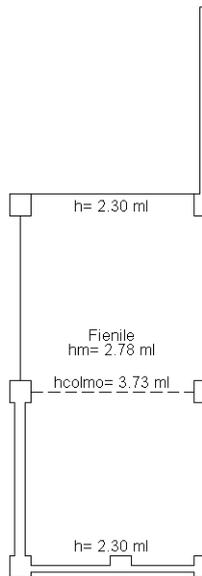

PIANO PRIMO

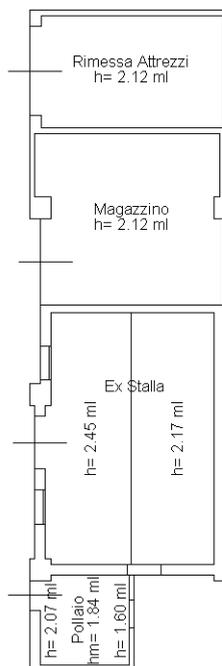

PIANO TERRA



Ultima planimetria in atti

Data: 12/02/2024 - n. T133380 - Richiedente:

Totale schede: 1 - Formato di acquisizione: A4(210x297) - Formato stampa richiesto: A4(210x297)



N=49300

R=-26900

5-Jan-2024 8:6:20
Scala originale: 1:2000
Dimensione cornice: 534.000 x 378.000 metri Protocollo pratica T5421/2024

Comune: (RO) SALARA
Foglio: 14

1 Particella: 148