

**Agenzia del Territorio**  
**CATASTO FABBRICATI**  
 Ufficio provinciale di  
**Ragusa**

Dichiarazione protocollata n. RG0104874 del 29/04/2011  
 Planimetria di v.i.u. in Comune di Modica  
 C.da Benedicte  
 civ.

Identificativi Catastrali:  
 Sezione: 164  
 Foglio: 762  
 Particella: 762  
 Subalterno: 3

Composta da:  
 ASOZIALI all. albo:  
 IDPigneri  
 Prov. SIRACUSA N. 1312

Catasto dei Fabbricati - Situazione al 31/07/2023 - Comune di MODICA (ME58) - S. Eaglio - 164 - Particella 762 - Subalterno 3 >

STRADA COMUNALE BELLAMAGNA GIARRUSSO Piano T

**Agenzia del Territorio  
CATASTO FABBRICATI  
Ufficio Provinciale di  
Ragusa**

Dichiarazione protocollo n. RG0104874 del 29/04/2011

Planimetria di u.i.u. in Comune di Modica

C.da Benedife

civ.

\*Scala originale non disponibile.\*

Identificativi Catastali:

Compilata da:

Sezione:

Iscritto all'albo:  
Ingegneri

Foglio: 164


Particella: 762

Subalterno: 4

Prov. Siracusa

N. 1312

Scheda n. 1      Scala 1:50

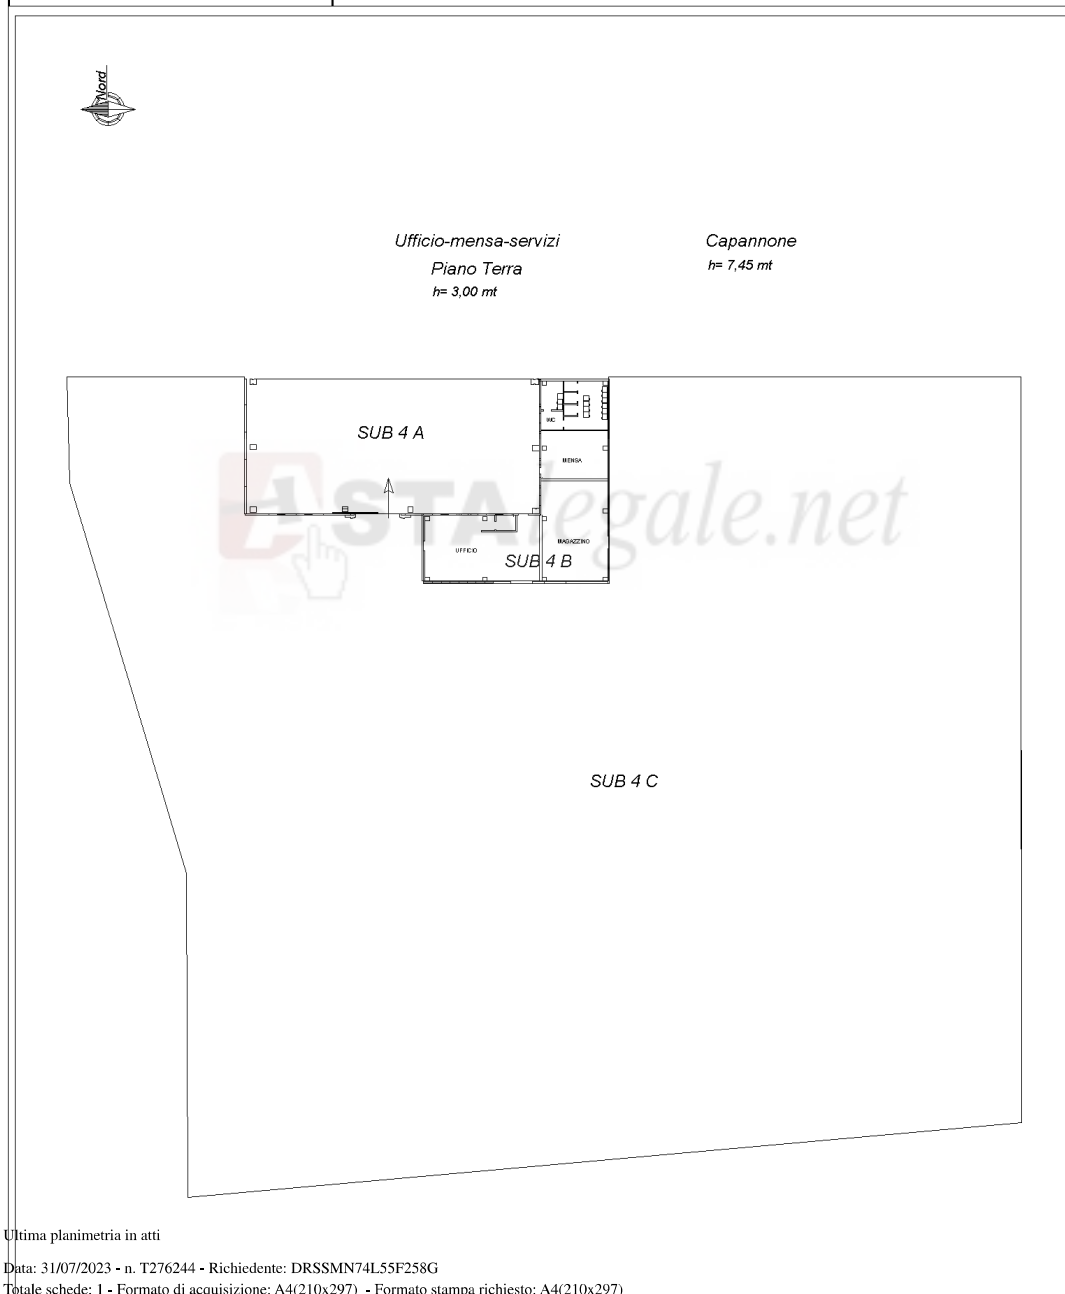

Ultima planimetria in atti

Data: 31/07/2023 - n. T276244 - Richiedente: DRSSMN74L55F258G

Totale schede: 1 - Formato di acquisizione: A4(210x297) - Formato stampa richiesto: A4(210x297)

Catasto dei Fabbricati - Situazione al 31/07/2023 - Comune di MODICA(F258) - < Foglio 164 - Particella 762 - Subalterno 4 >  
STRADA COMUNALE BELLAMAGNA GIARRUSSO Piano T

Agenzia del Territorio  
**CATASTO FABBRICATI**  
Comune di Ragusa

Ultima planimetria

Data: 31/07/2023 - n. T281000 - Richiedente: Telematico

Totale schede: 1 - Formato di acquisizione: A3(297x420) - Formato stampa richiesto: A4(210x297) - Fattore di scala non utilizzabile

<b>ELABORATO PLANIMETRICO</b>	Completato da: Mottamanti Antonino	Esistente all'albo: Ingegneri	Prov. Stanzola	N. 1312
Comune di Modica	Foglio: 164	Particella: 762	Protocollo n. 2904/2011	del
Dimostrazione grafica dei subalterni	Sezione:	Tipo Mappale n.	del	Scala 1 : 500

