
 
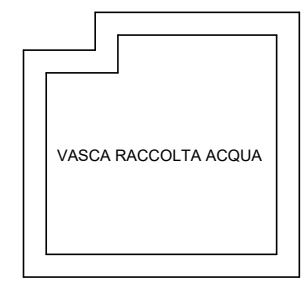
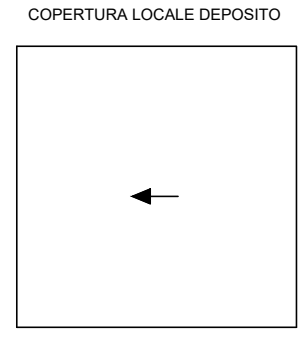
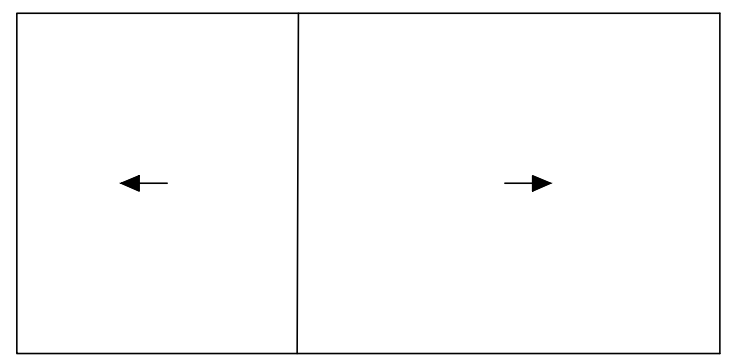
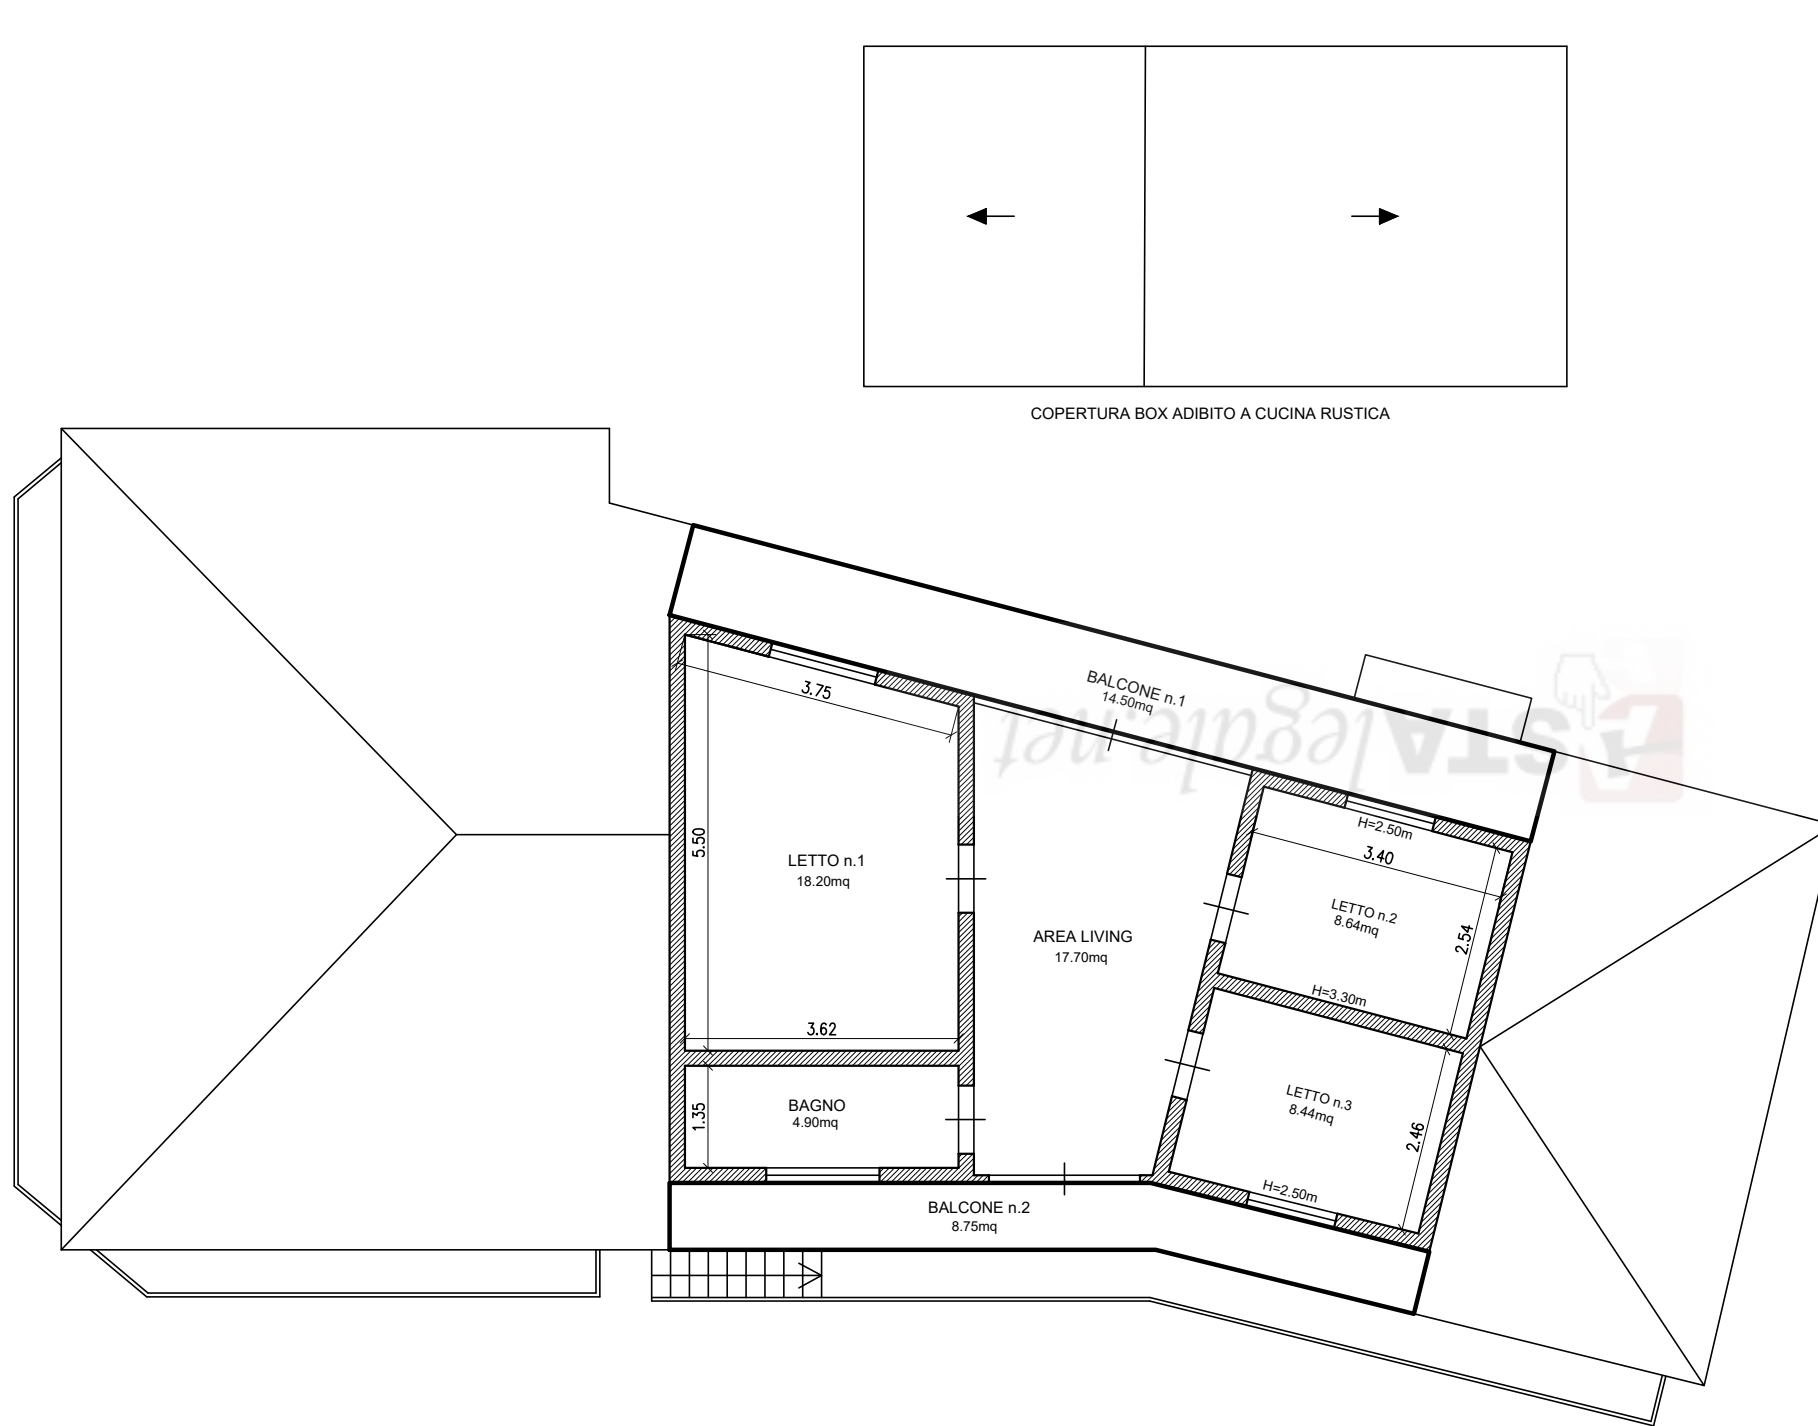


PLANIMETRIA PIANO TERRA


 Simona Maria Vaccaro

SERIE ELAB.:	ELABORATO GRAFICO ALLEGATO ALL'ESECUZIONE IMMOBILIARE N. 17/2020 R.G. TRIBUNALE DI RAGUSA	IL TECNICO C.T.U.:	Ing. Simona Maria VACCARO
TITOLO ELAB.:	RILIEVO IMMOBILE SITO IN VITTORIA, LOCALITA' SCOGLITTI - C.DA ANGUILLA VIA DELLE PALME N. 5		

NORD

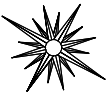

PLANIMETRIA PIANO PRIMO



Ordine n. 832
DOTT. ING.
SIMONA
VACCARO
N. 832

Simona Maria Vaccaro

SERIE ELAB.:	ELABORATO GRAFICO ALLEGATO ALL'ESECUZIONE IMMOBILIARE N. 17/2020 R.G. TRIBUNALE DI RAGUSA	IL TECNICO C.T.U.:	Ing. Simona Maria VACCARO
TITOLO ELAB.:	RILIEVO IMMOBILE SITO IN VITTORIA, LOCALITA' SCOGLITTI - C.DA ANGUILLA VIA DELLE PALME N. 5		

SCALA: 1.100

NORD

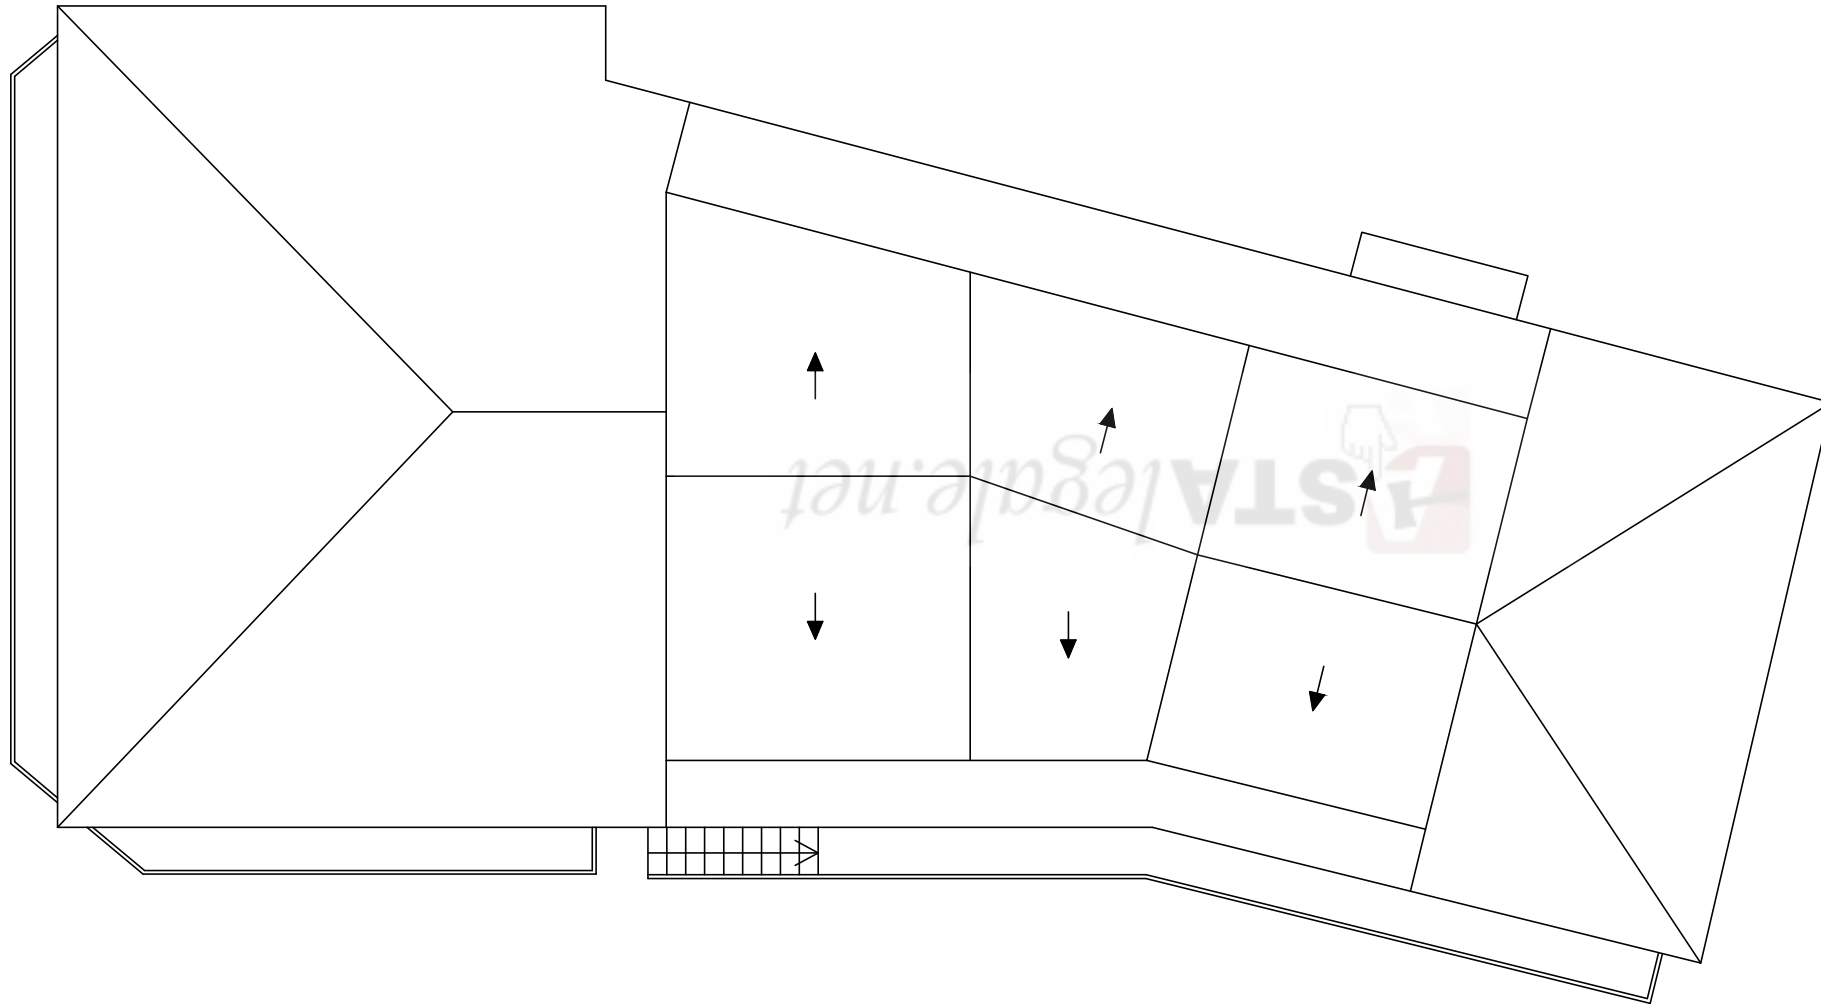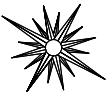

PLANIMETRIA COPERTURA



Simona Maria Vaccaro

<p>SERIE ELAB.: ELABORATO GRAFICO ALLEGATO ALL'ESECUZIONE IMMOBILIARE N. 17/2020 R.G. TRIBUNALE DI RAGUSA</p>	<p>IL TECNICO C.T.U.: Ing. Simona Maria VACCARO</p>
<p>TITOLO ELAB.: RILIEVO IMMOBILE SITO IN VITTORIA, LOCALITA' SCOGLITTI - C.DA ANGUILLA VIA DELLE PALME N. 5</p>	

SCALA: 1.100