

MODULARIO  
a r.r. n. 497




MINISTERO DELLE FINANZE  
DIPARTIMENTO DEL TERRITORIO  
**CATASTO EDILIZIO URBANO** (RDL 13-4-1939, n. 652)

MOD. BN (CEL)

LIRE  
**200**



Planimetria di u.i.u. in Comune di SCICLI via POLA civ. 1

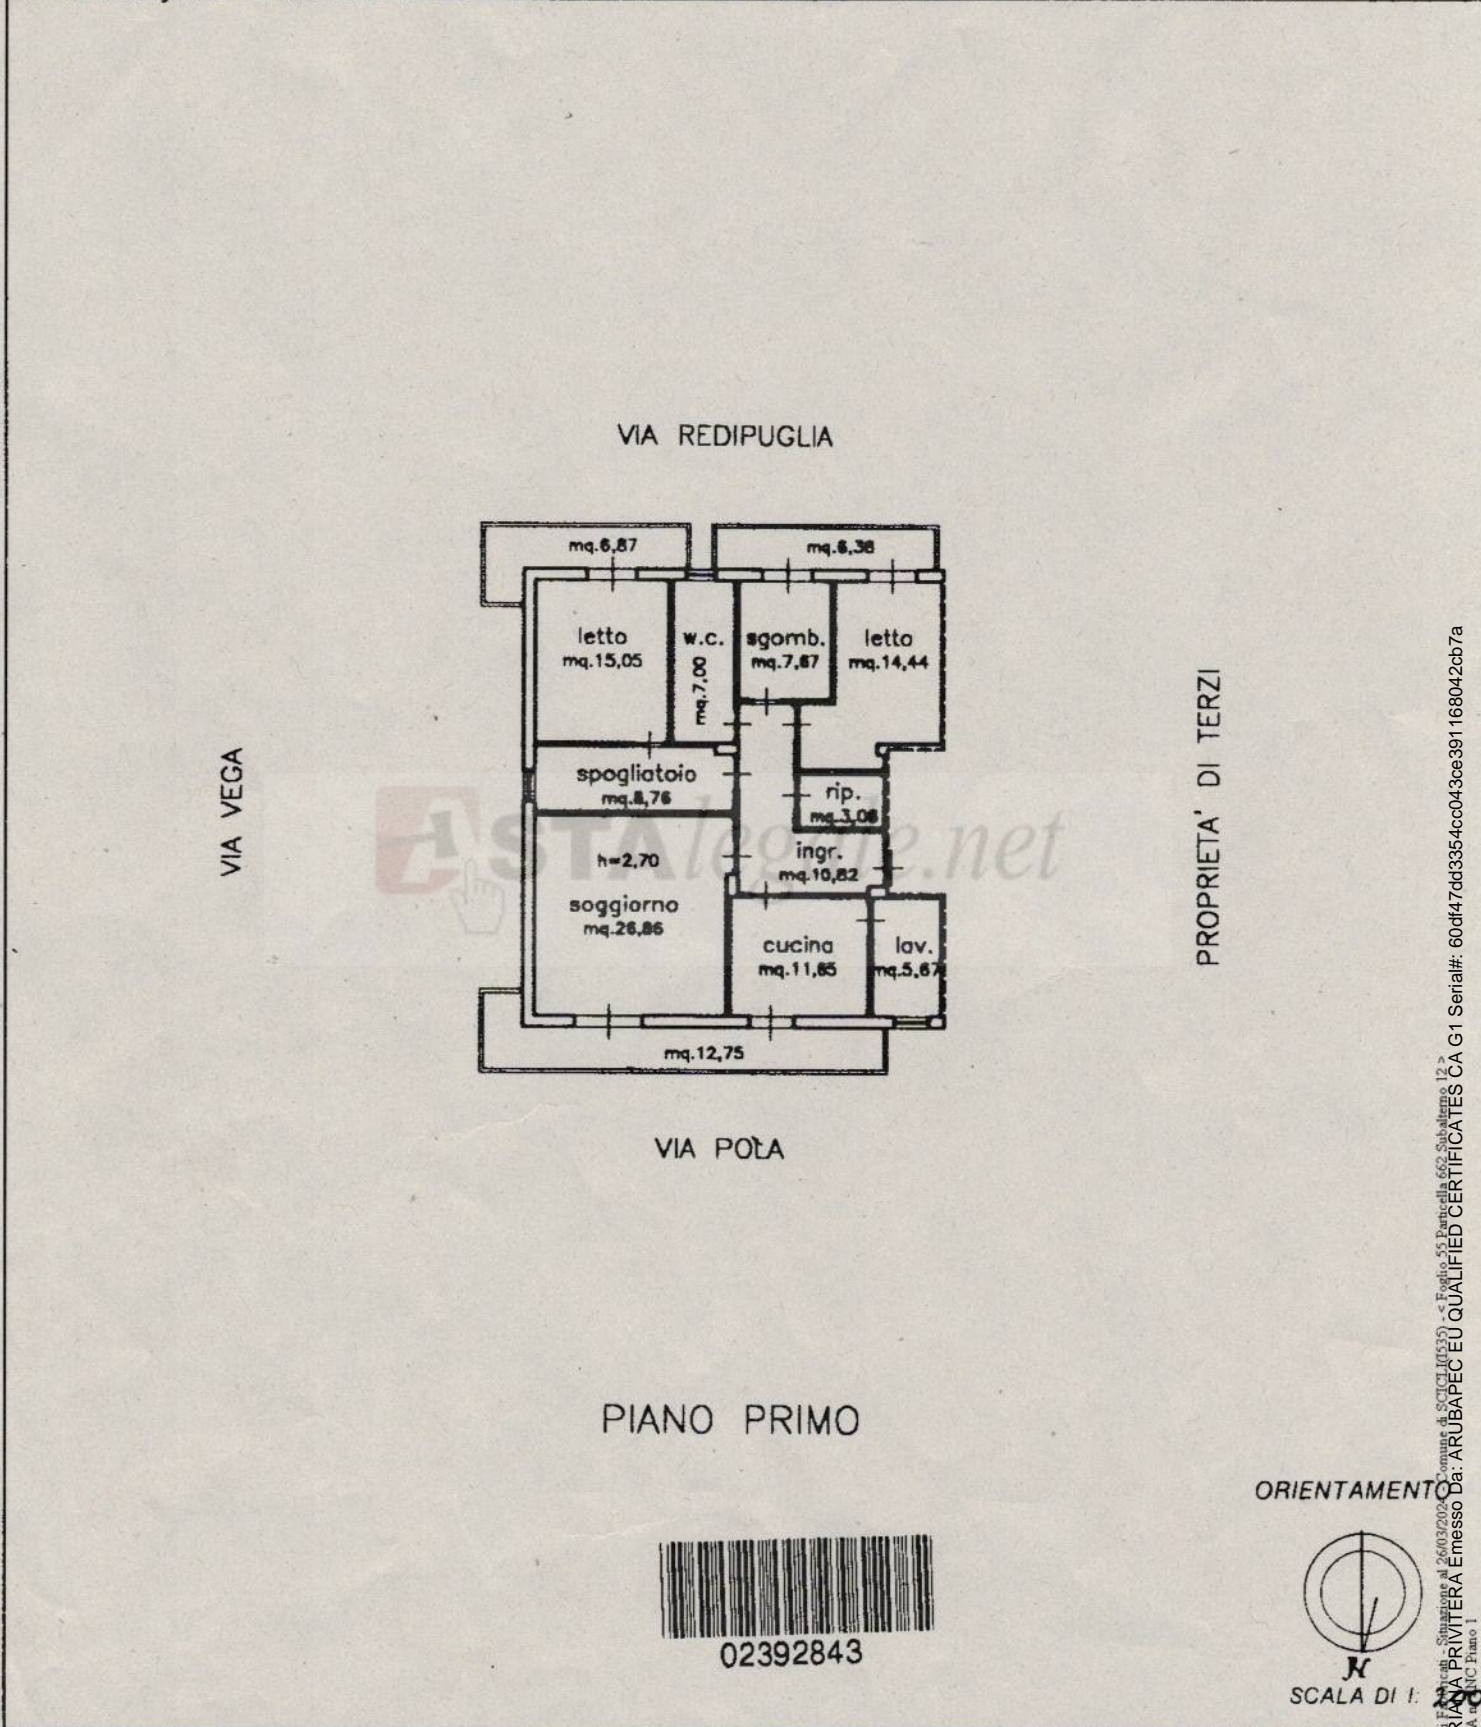

VIA POLA

PIANO PRIMO

ORIENTAMENTO

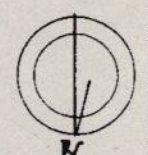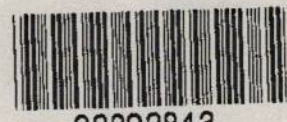

Dichiarazione di N.C.   
Denuncia di variazione

Compilata dal ING. FRANCESCO AGNELLO  
(Titolo, cognome e nome)

RISERVATO ALL'UFFICIO

Identificativi catastali  
Data di presentazione: 14/01/2000  
Scheda: 1/1 - Formato di acq.: A4

Iscritto all'albo de gli INGEGNERI  
Data: 26/03/2024 - N. pratica: RG0024089/2024  
data: 05/10/20 Firma: Agnell



Firmato Da: ADRIANA PRIVITERA - Ultima