

**Agenzia del Territorio  
CATASTO FABBRICATI  
Ufficio Provinciale di  
L' Aquila**

Dichiarazione protocollo n. AQ0005296 del 13/01/2006

Planimetria di u.i.u. in Comune di L'Aquila

Viale Pescara

civ. 2

Identificativi Catastali:

Sezione:

Foglio: 81

Particella: 1587

Subalterno: 91

Compilata da:

Romano Bernardino

Iscritto all'albo:

Geometri


Prov. L' Aquila

N. 1526

Scheda n. 1

Scala 1:200

# SECONDO PIANO INTERRATO (Sub. 91)

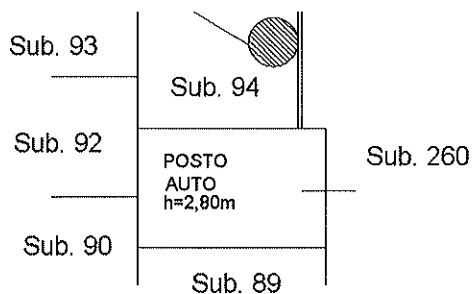

Nord

Carasto dei Fabbricati - Situazione al 10/09/2018 - Comune di L' AQUILA (A345) - < Foglio: 81 - Particella: 1587 - Subalterno: 91 >  
VIALE PESCARA n. 2 piano. C7.

Ultima planimetria in atti

Data: 10/09/2018 - n. T273278 - Richiedente: BSNLBR52M08A345M

Totale schede: 1 - Formato di acquisizione: A4(210x297) - Formato stampa richiesto: A4(210x297)

**Agenzia del Territorio**  
**CATASTO FABBRICATI**  
Ufficio Provinciale di  
L' Aquila

Dichiarazione protocollo n. AQ0005296 del 13/01/2006

Planimetria di u.i.u. in Comune di L'Aquila

Viale Pescara

civ. 2-4

Identificativi Catastali:

Sezione:

Foglio: 81

Particella: 1587

Subalterno: 148

Compilata da:  
Romano Bernardino

Iscritto all'albo:  
Geometri


Prov. L' Aquila

N. 1526

Scheda n. 1

Scala 1:200

## PRIMO PIANO - Scala A

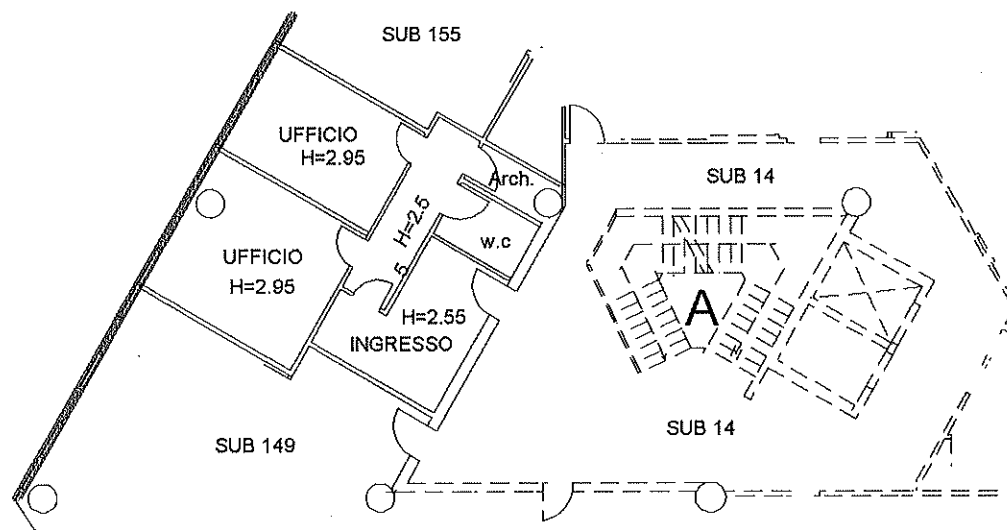

Nord

Catasto dei Fabbricati - Situazione al 10/09/2018 - Comune di L'AQUILA (A345) - < Foglio: 81 - Particella: 1587 - Subalterno: 148 >  
VIALE PESCARA n. 2 n. 4 piano: 1 scale: A.

Ultima planimetria in atti

Data: 10/09/2018 - n. T273280 - Richiedente: BSNLBR52M08A345M

Totale schede: 1 - Formato di acquisizione: A4(210x297) - Formato stampa richiesto: A4(210x297)