



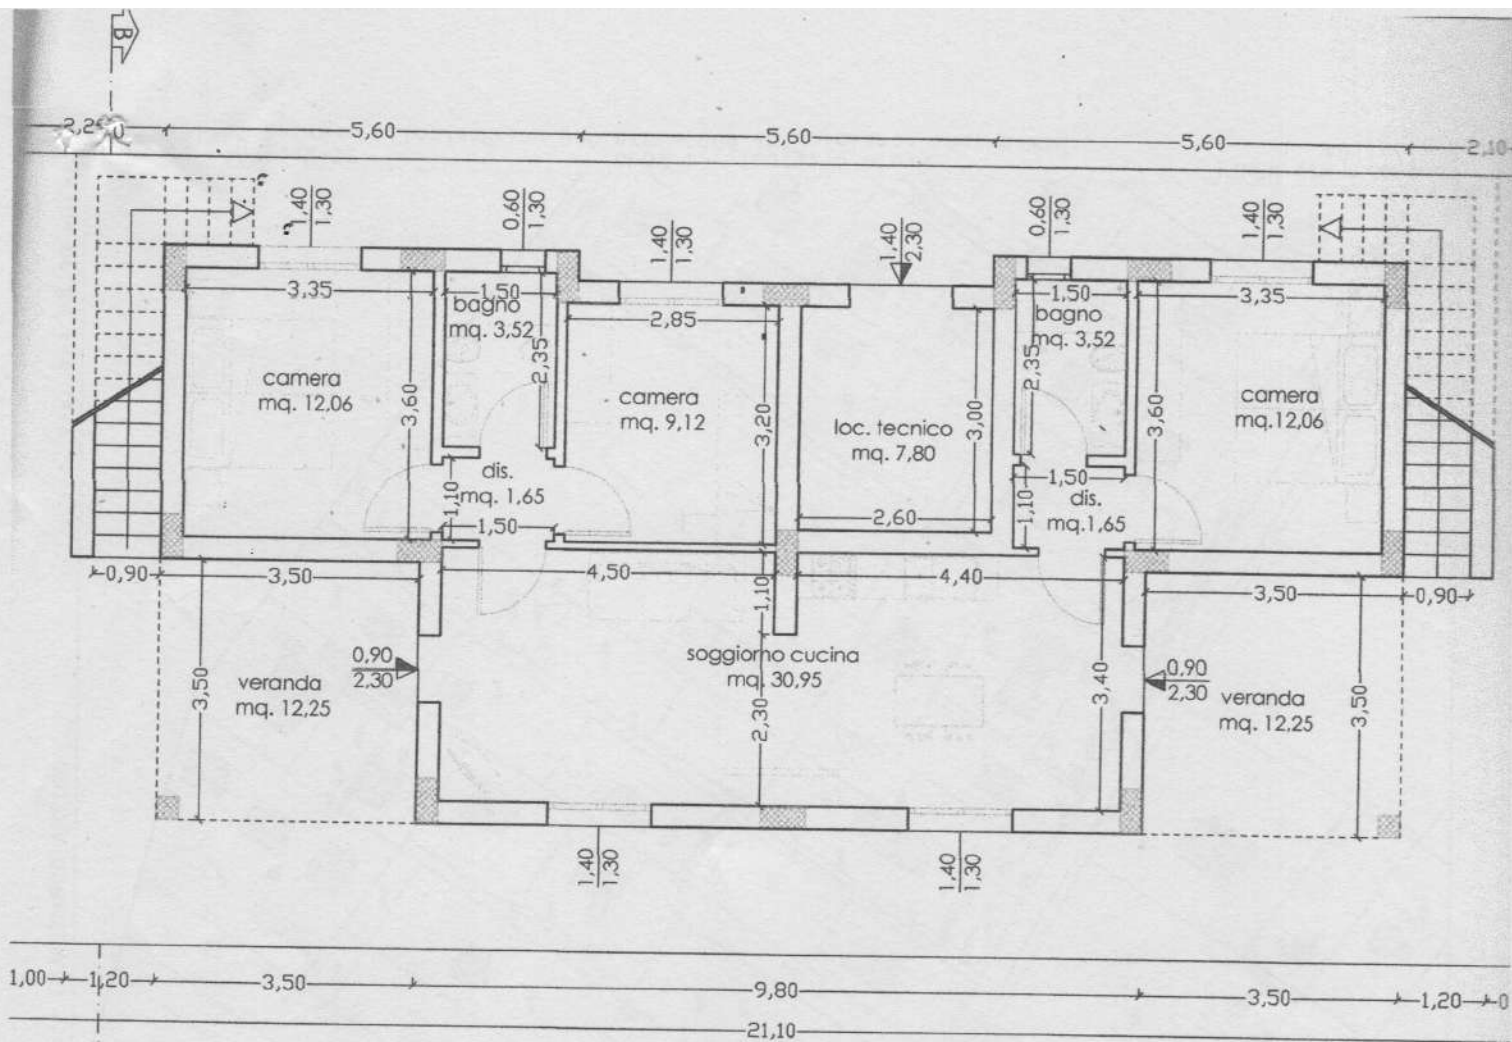

PIANTA PIANO TER

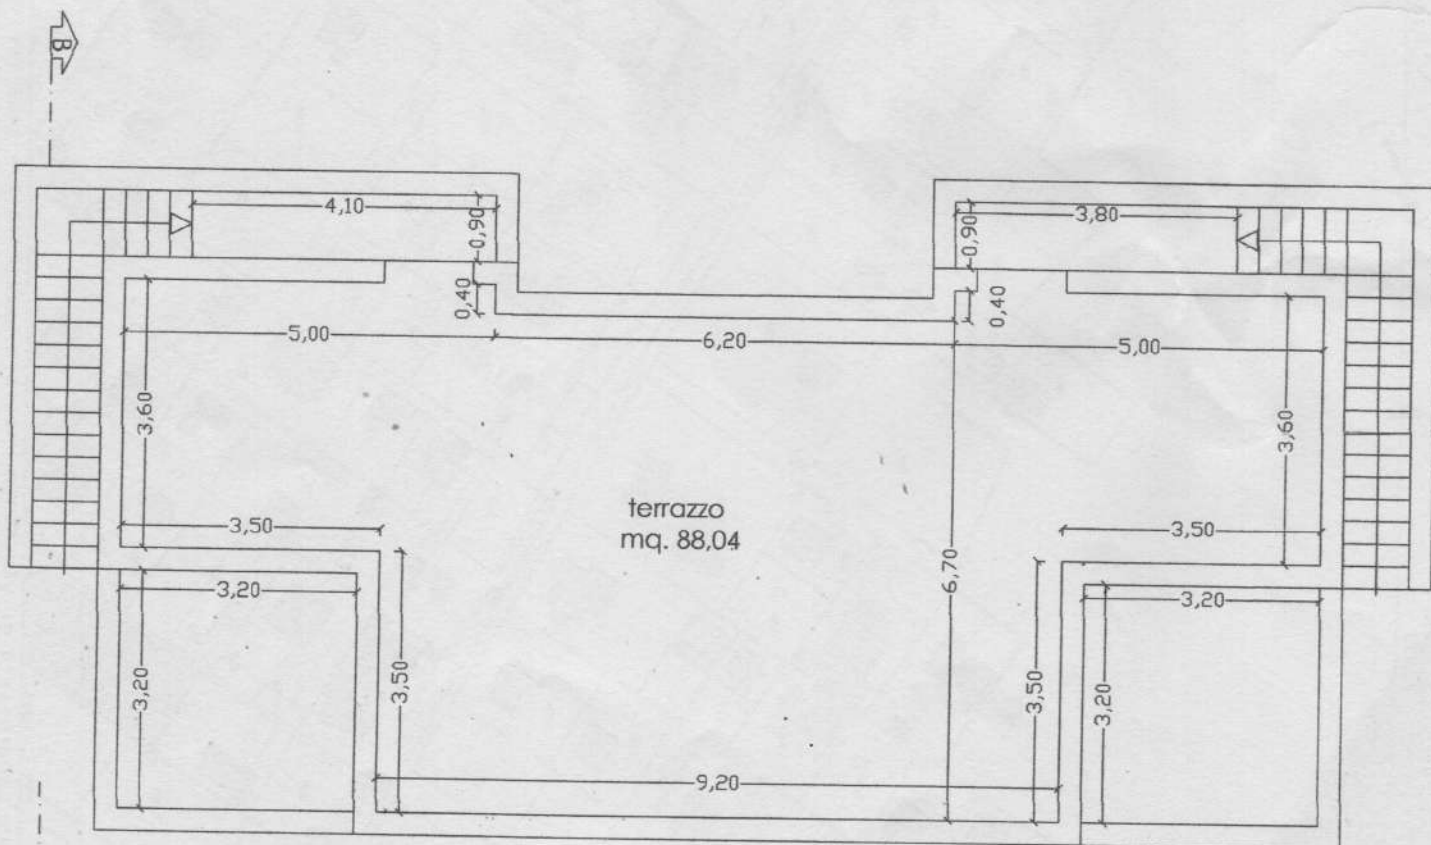

PIANTA PIANO COPERTURA