

MODULARIO
P. - Cat. S. T. - 315



MINISTERO DELLE FINANZE

MICROFILMATO

MOD. B (Nuovo Catasto Edilizio Urbano)

Lire
20

2367

DIREZIONE GENERALE DEL CATASTO E DEI SERVIZI TECNICI ERARIALI


34 NUOVO CATASTO EDILIZIO URBANO

(R. DECRETO-LEGGE 13 APRILE 1939, N. 652)

Planimetria dell'immobile situato nel Comune di PALAIA - Fraz. FORCOLI Via P.zza della Collina di Legoli n° 160

Ditta DEMANIO DELLO STATO - RAMO LAVORI PUBBLICI

Allegata alla dichiarazione presentata all'Ufficio Tecnico Erariale di Pisa

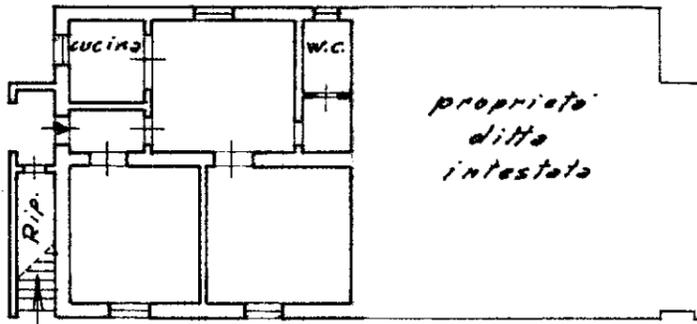


P. T.

h m. 3.00

300

COMUNE di PALAIA
Fg. 47 - Scala 1:2000

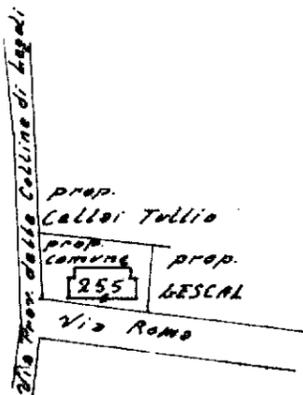

ORIENTAMENTO



SCALA DI 1:200

SPAZIO RISERVATO PER LE ANNOTAZIONI D'UFFICIO

DATA

PROT. N°

6.11.73
2849

Compilata dall'Assistente

(Titolo, nome e cognome del tecnico)

Alipio Grassini

Inviato all'Albo dell'Ufficio del Genio
della Provincia di Civita di Pisa

DATA 18 Ottobre 1973

Firma: Alipio Grassini

ISTITUTO POLIGRAFICO DELLO STATO