

**Agenzia del Territorio
CATASTO FABBRICATI
Ufficio Provinciale di
Roma**

Dichiarazione protocollo n. RM0541888 del 16/05/2012

Planimetria di u.i.u. in Comune di Roma

Circonvallazione Gianicolense

civ. 190/D

Identificativi Catastali:

Sezione:

Foglio: 461

Particella: 153

Subalterno: 1

Compilata da:

Valli Romano Maria

Iscritto all'albo:

Architetti


Prov. Roma

N. 8714

Scheda n. 1

Scala 1:100

ANDRONE CONDOMINIALE

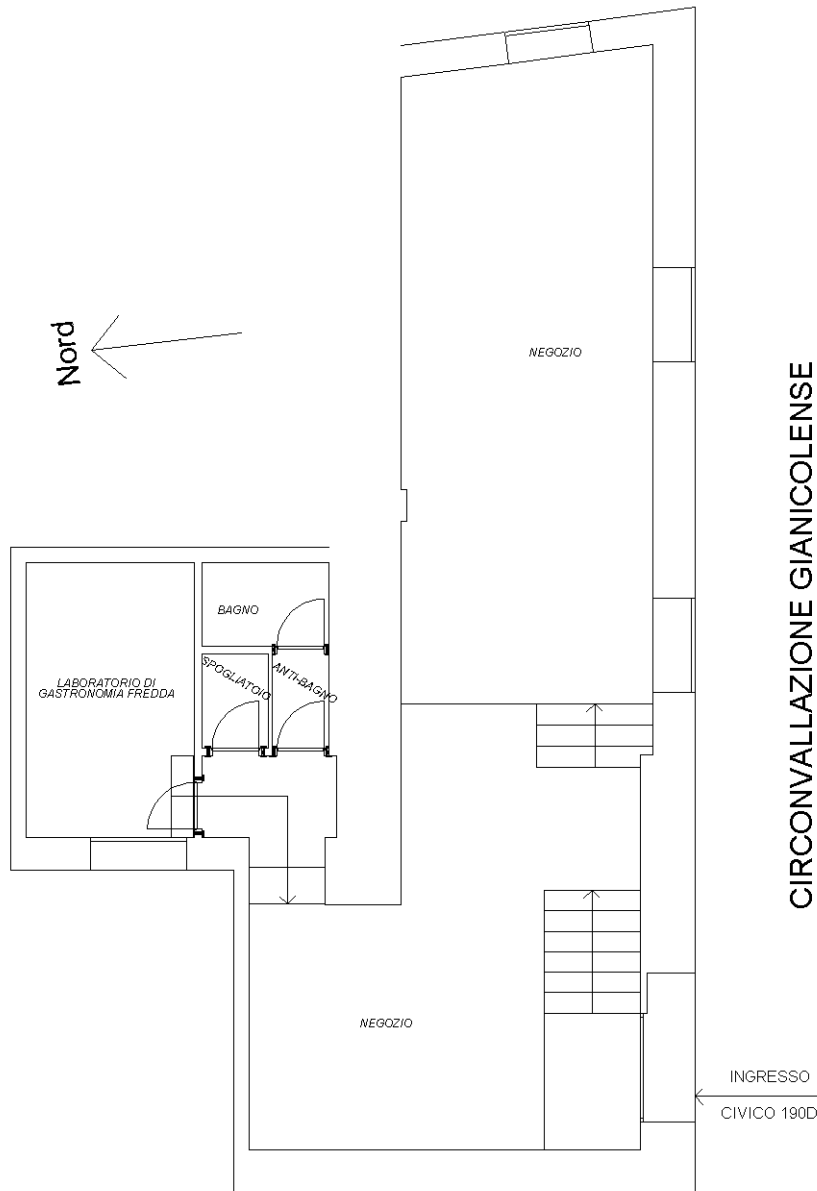

DISTACCO DA FABBRICATO

H. SOFFITTI CM.300

PIANTA RAPP 1/100

Catasto dei Fabbricati - Situazione al 07/12/2024 - Comune di ROMA(H501) - < Foglio 461 - Particella 153 - Subalterno 1 >
CIRCONVALLAZIONE GIANICOLENSE n. 190/D Piano S1

Ultima planimetria in atti