

Agenzia delle Entrate
CATASTO FABBRICATI
Ufficio Provinciale di
Verona

Dichiarazione protocollo n. _____ del _____

Comune di Sona

Via Guastalla Vecchia

civ. 11

Identificativi Catastali:

Sezione:

Foglio: 41

Particella: 362

Subalterno: 84

Compilata da:

Zecchinato Giorgio

Iscritto all'albo:

Geometri


Prov. Verona

N. 1787

Planimetria

Scheda n. 1

Scala 1:200

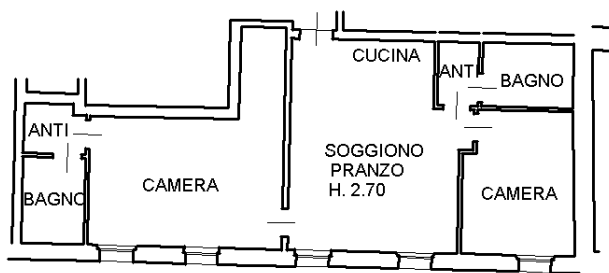

PIANO PRIMO

