

**Agenzia delle Entrate
CATASTO FABBRICATI
Ufficio Provinciale di
Bologna**

Dichiarazione protocollo n. BO0080214 del 27/06/2023

Comune di Bologna
Via Giovanni Amendola

ALL. B
civ. 13


Identificativi Catastali:
Sezione:
Foglio: 159
Particella: 17
Subalterno: 276

Compilata da:
Guida Diego Salvatore
Iscritto all'albo:
Geometri
Prov. Bologna N. 4055

Planimetria

Scheda n. 1

Scala 1: 200

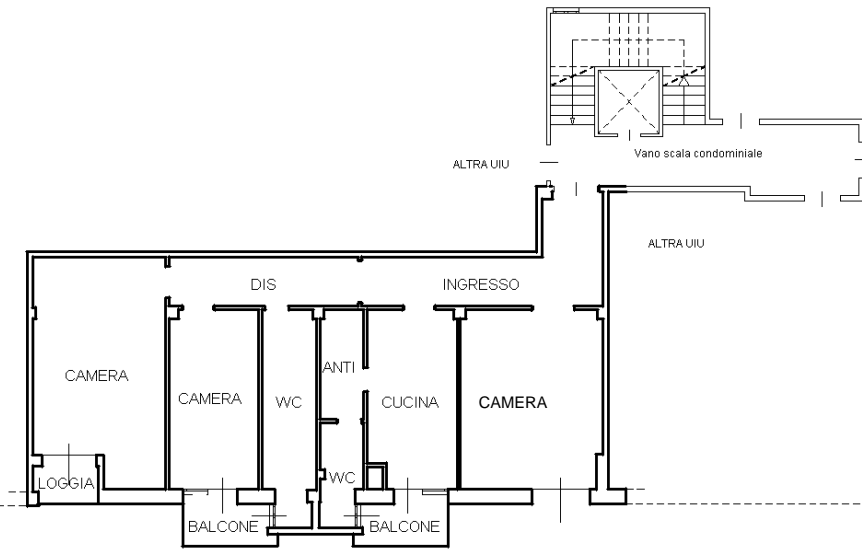

PIANO SETTIMO
H = 3,00m

Ultima planimetria in atti

**Agenzia delle Entrate
CATASTO FABBRICATI
Ufficio Provinciale di
Bologna**

Dichiarazione protocollo n. BO0080214 del 27/06/2023

Comune di Bologna

Via Giovanni Amendola

civ. 13

Identificativi Catastali:

Sezione:

Foglio: 159

Particella: 17

Subalterno: 277

Compilata da:

Guida Diego Salvatore

Iscritto all'albo:

Geometri


Prov. Bologna

N. 4055

Planimetria


Scheda n. 1

Scala 1:200

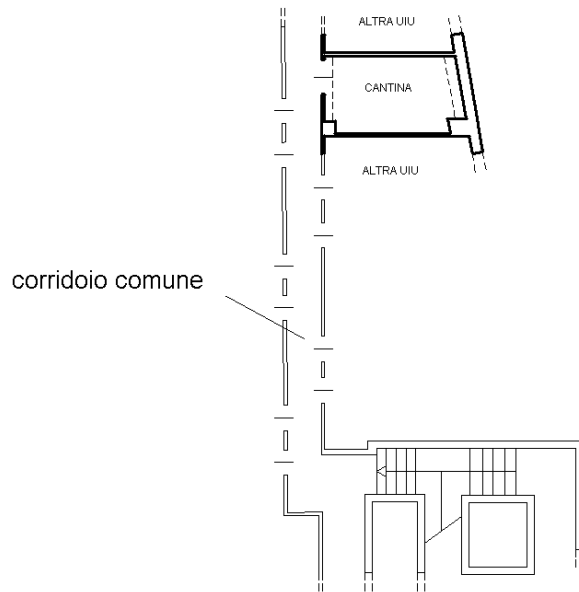

SECONDO PIANO SOTTOSTRADA

H = 2,25m

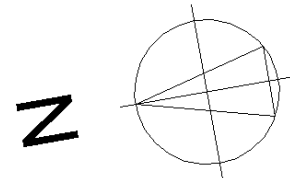

Ultima planimetria in atti

Data: 28/06/2023 - n. T89001 - Richiedente: GDUDSL85S23F061N

Totale schede: 1 - Formato di acquisizione: A4(210x297) - Formato stampa richiesto: A4(210x297)