


Agenzia delle Entrate
CATASTO FABBRICATI
Ufficio Provinciale di
Verona

Dichiarazione protocollo n. _____ del _____	
Comune di Sona	
Via Guastalla Vecchia	civ. 11
Identificativi Catastali: Sezione: Foglio: 41 Particella: 362 Subalterno: 79	Compilata da: Zecchinato Giorgio Iscritto all'albo: Geometri Prov. Verona N. 1787

Planimetria
Scheda n. 1 Scala 1:200

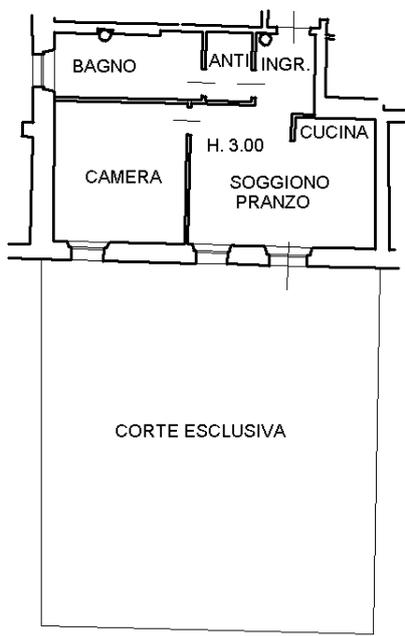

PIANO TERRA

