

**Agenzia del Territorio
CATASTO FABBRICATI
Ufficio Provinciale di
Potenza**

Dichiarazione protocollo n. PZ0043090 del 15/02/2007

Planimetria di u.i.u. in Comune di Chiaromonte

Via Eraclea

civ.

Identificativi Catastali:

Sezione:

Foglio: 17

Particella: 1348

Subalterno: 3

Compilata da:
Suozzo Umberto

Iscritto all'albo:
Geometri


Prov. Potenza

N. 1154

Scheda n. 1

Scala 1:100

**P.T
H=2.80**

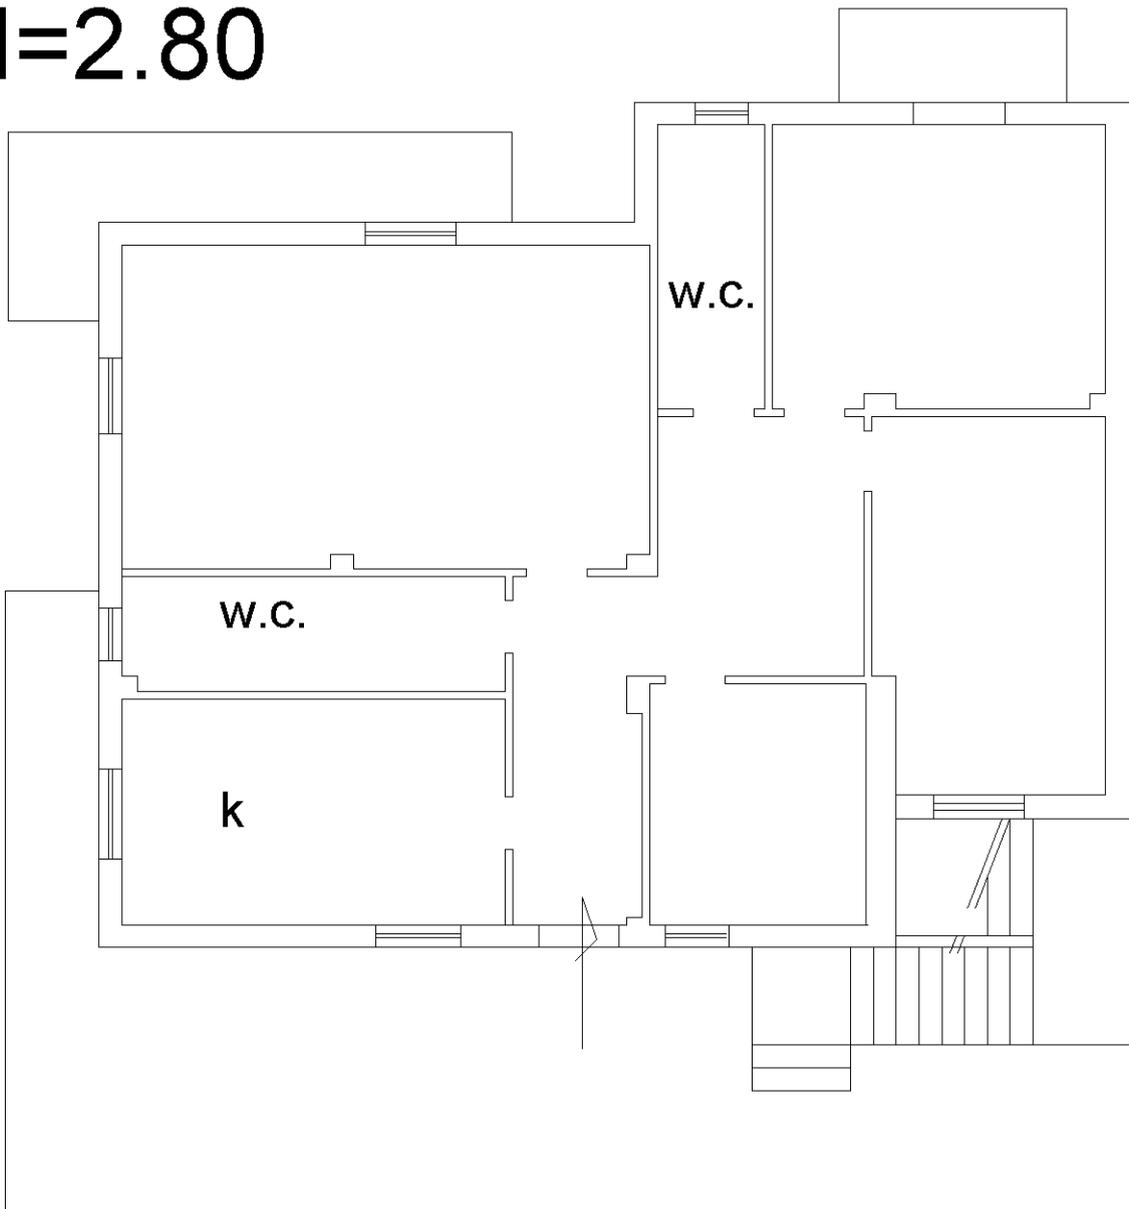

Catasto dei Fabbricati - Situazione al 16/07/2024 - Comune di CHIAROMONTE(C619) - < Foglio 17 - Particella 1348 - Subalterno 3 >
VIA ERACLEA Piano T

Ultima planimetria in atti