

ELABORATO PLANIMETRICO

Compilato da:
Prezzavento Giuseppe
Iscritto all'albo:
Geometri
Prov. Verbano Cusio Ossol N. 449





**Agenzia delle Entrate
CATASTO FABBRICATI
Ufficio Provinciale di
Verbano Cusio Ossola**

Comune di Omegna
Sezione: Foglio: 11 Particella: 408

Protocollo n. del
Tipo Mappale n. del

Dimostrazione grafica dei subalterni

Scala 1 : 500

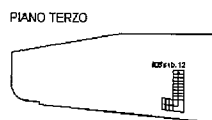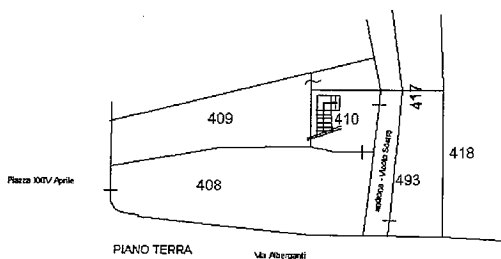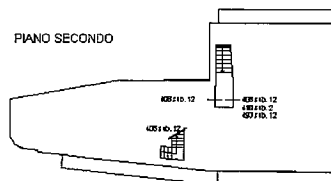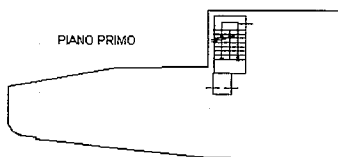

Identificativi Catastali:

Sezione:

Foglio: 11

Particella: 408

Subalterno: 12

Compilata da:

Prezzavento Giuseppe

Iscritto all'albo:


Geometri

Prov. Verbano Cusio Ossol N. 449


Scheda n. 1

Scala 1:200

PIANO SECONDO

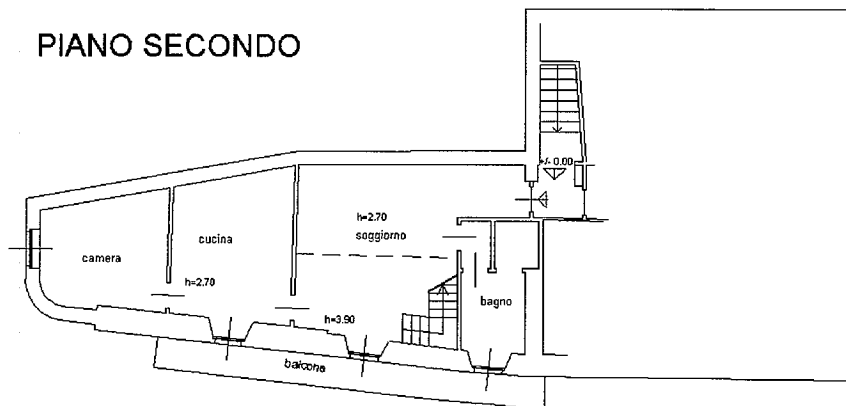

PIANO TERZO

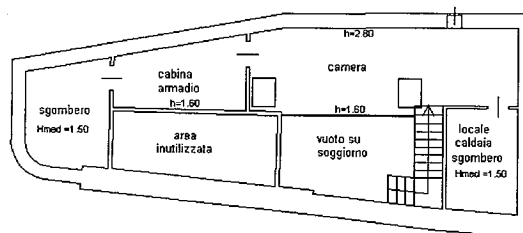

Agenzia delle Entrate
CATASTO FABBRICATI
Ufficio Provinciale di
Verbano Cusio Ossola

Dichiarazione protocollo n. _____ del _____

Planimetria di u.i.u. in Comune di Omegna

Vicolo Sostre

civ. 8

Identificativi Catastali:

Sezione:

Foglio: 11

Particella: 408

Subalterno: 13

Compilata da:
Prezzavento Giuseppe

Iscritto all'albo:
Geometri

Prov. Verbano Cusio Ossol N. 449

Scheda n. 1

Scala 1:200

PIANO SECONDO

