




246 NUOVO CATASTO EDILIZIO URBANO

(R. DECRETO-LEGE 13 APRILE 1939, N. 682)

Planimetria dell'immobile situato nel Comune di FERENTINO Via CASILINA

Ditta EULALI MARIA NATA A FERENTINO IL 10-6-1923

Allegata alla dichiarazione presentata all'Ufficio Tecnico Erariale di FROSINONE

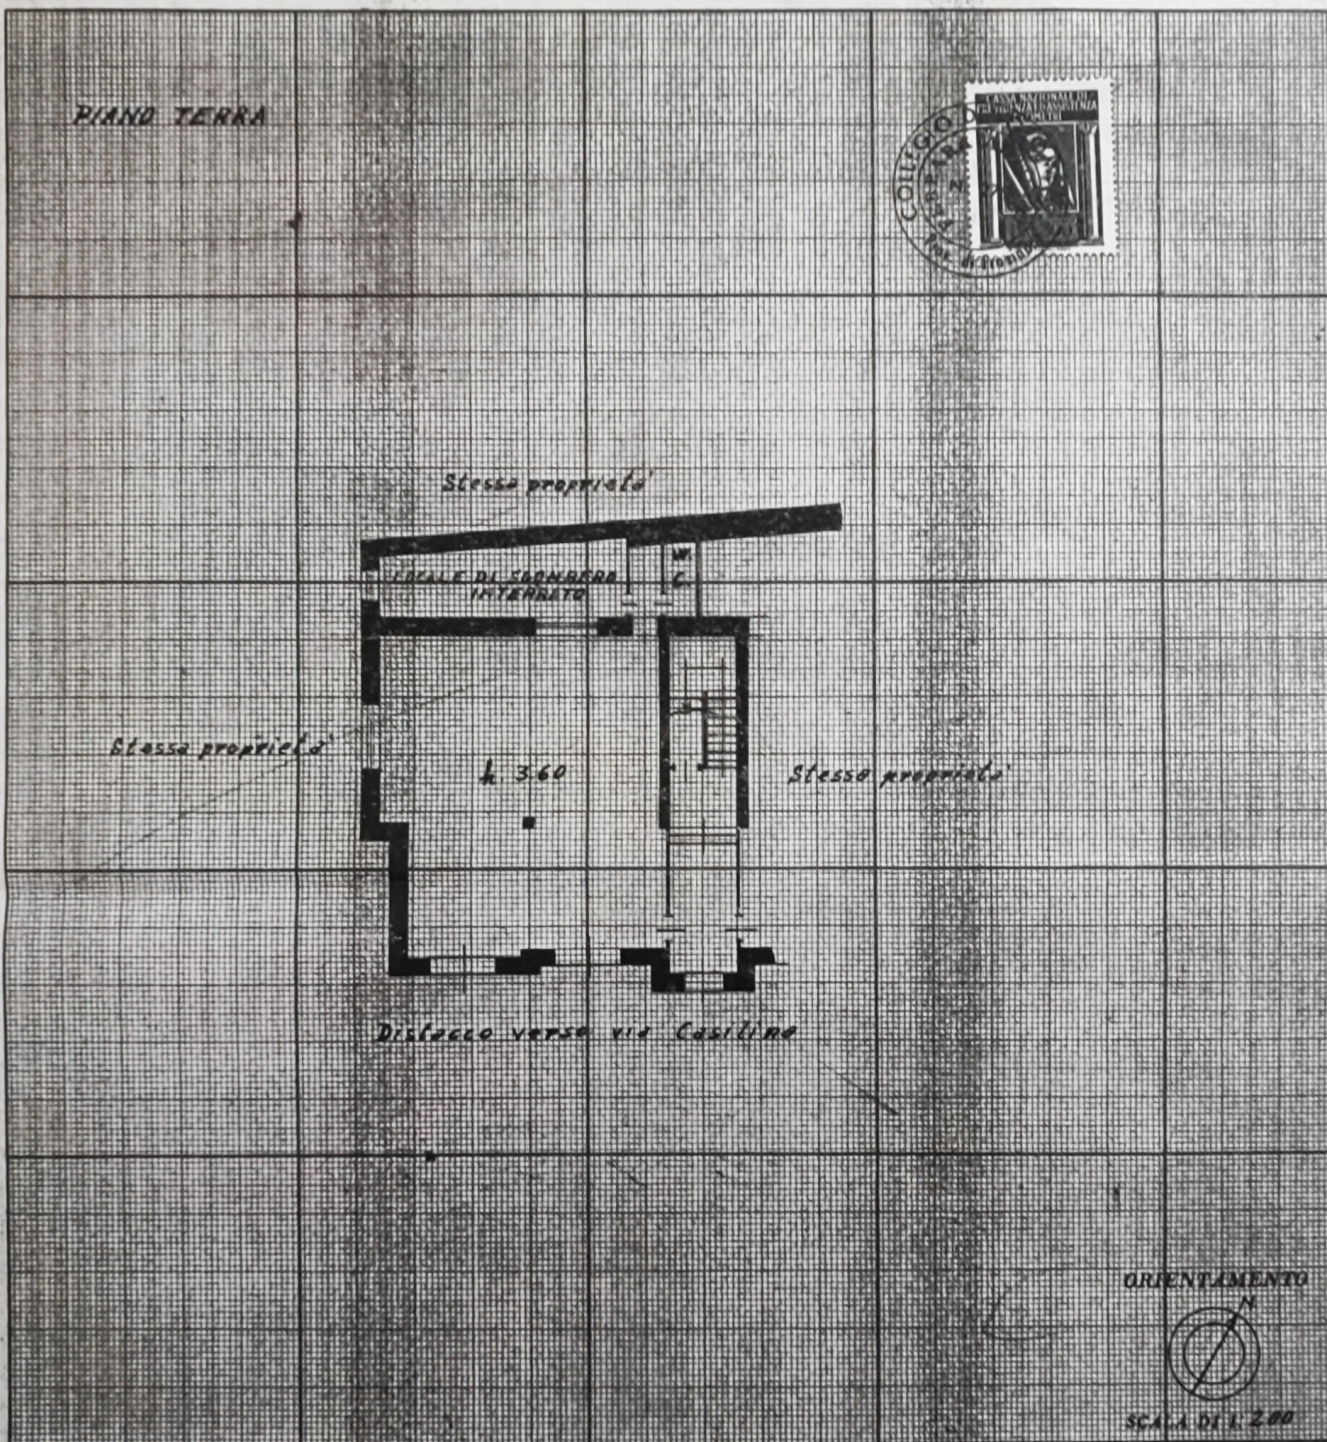

SPAZIO RISERVATO PER LE ANNOTAZIONI D'UFFICIO

Compilata dal Geometra

(Titolo, nome e cognome del tecnico)

Antonio Ferraro

Iscritto all'Albo dei Geometri

Provincia di FR.

3-1975

Antonio Ferraro



DATA

- 1 APR. 1975

PROT. N°

2269/74