

RESIDENZA SOPHIA
UNITA N. 9


PIANO SECONDO 1:100

Gestione Vendita: Dott. Stefano Grena
Stella del Nord
Via Monsignor Valoti 21 – 24060 Chiuduno (Bg)


Progetto: Geom. Sauro Brevi
Via Passerera n. 2a/4 – 24060 Telgate (Bg)

ALLOGGIO N. 9 – ATTICO –

ALLOGGIO	SUPERF. Mq.	COEFFICIENTE	”SUPERFICIE COMMERCIALE”
ALLOGGIO 9	222,00	1,00	222,00
BALCONI	165,00	0,30	49,50
CANTINA 9	19,20	0,50	9,60
AUTORIMESSA 9	58,49	0,50	29,24
POSTO AUTO		Da definire	
TOTALE			310,34

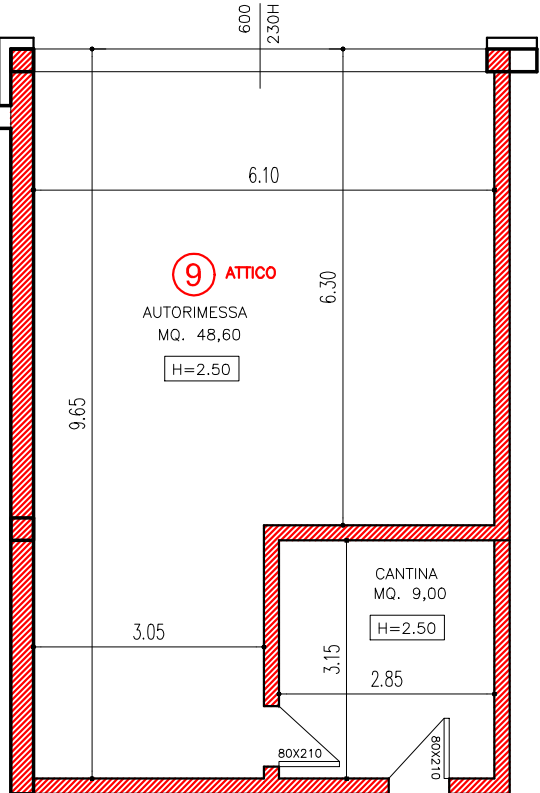

PIANO INTERRATO 1:100

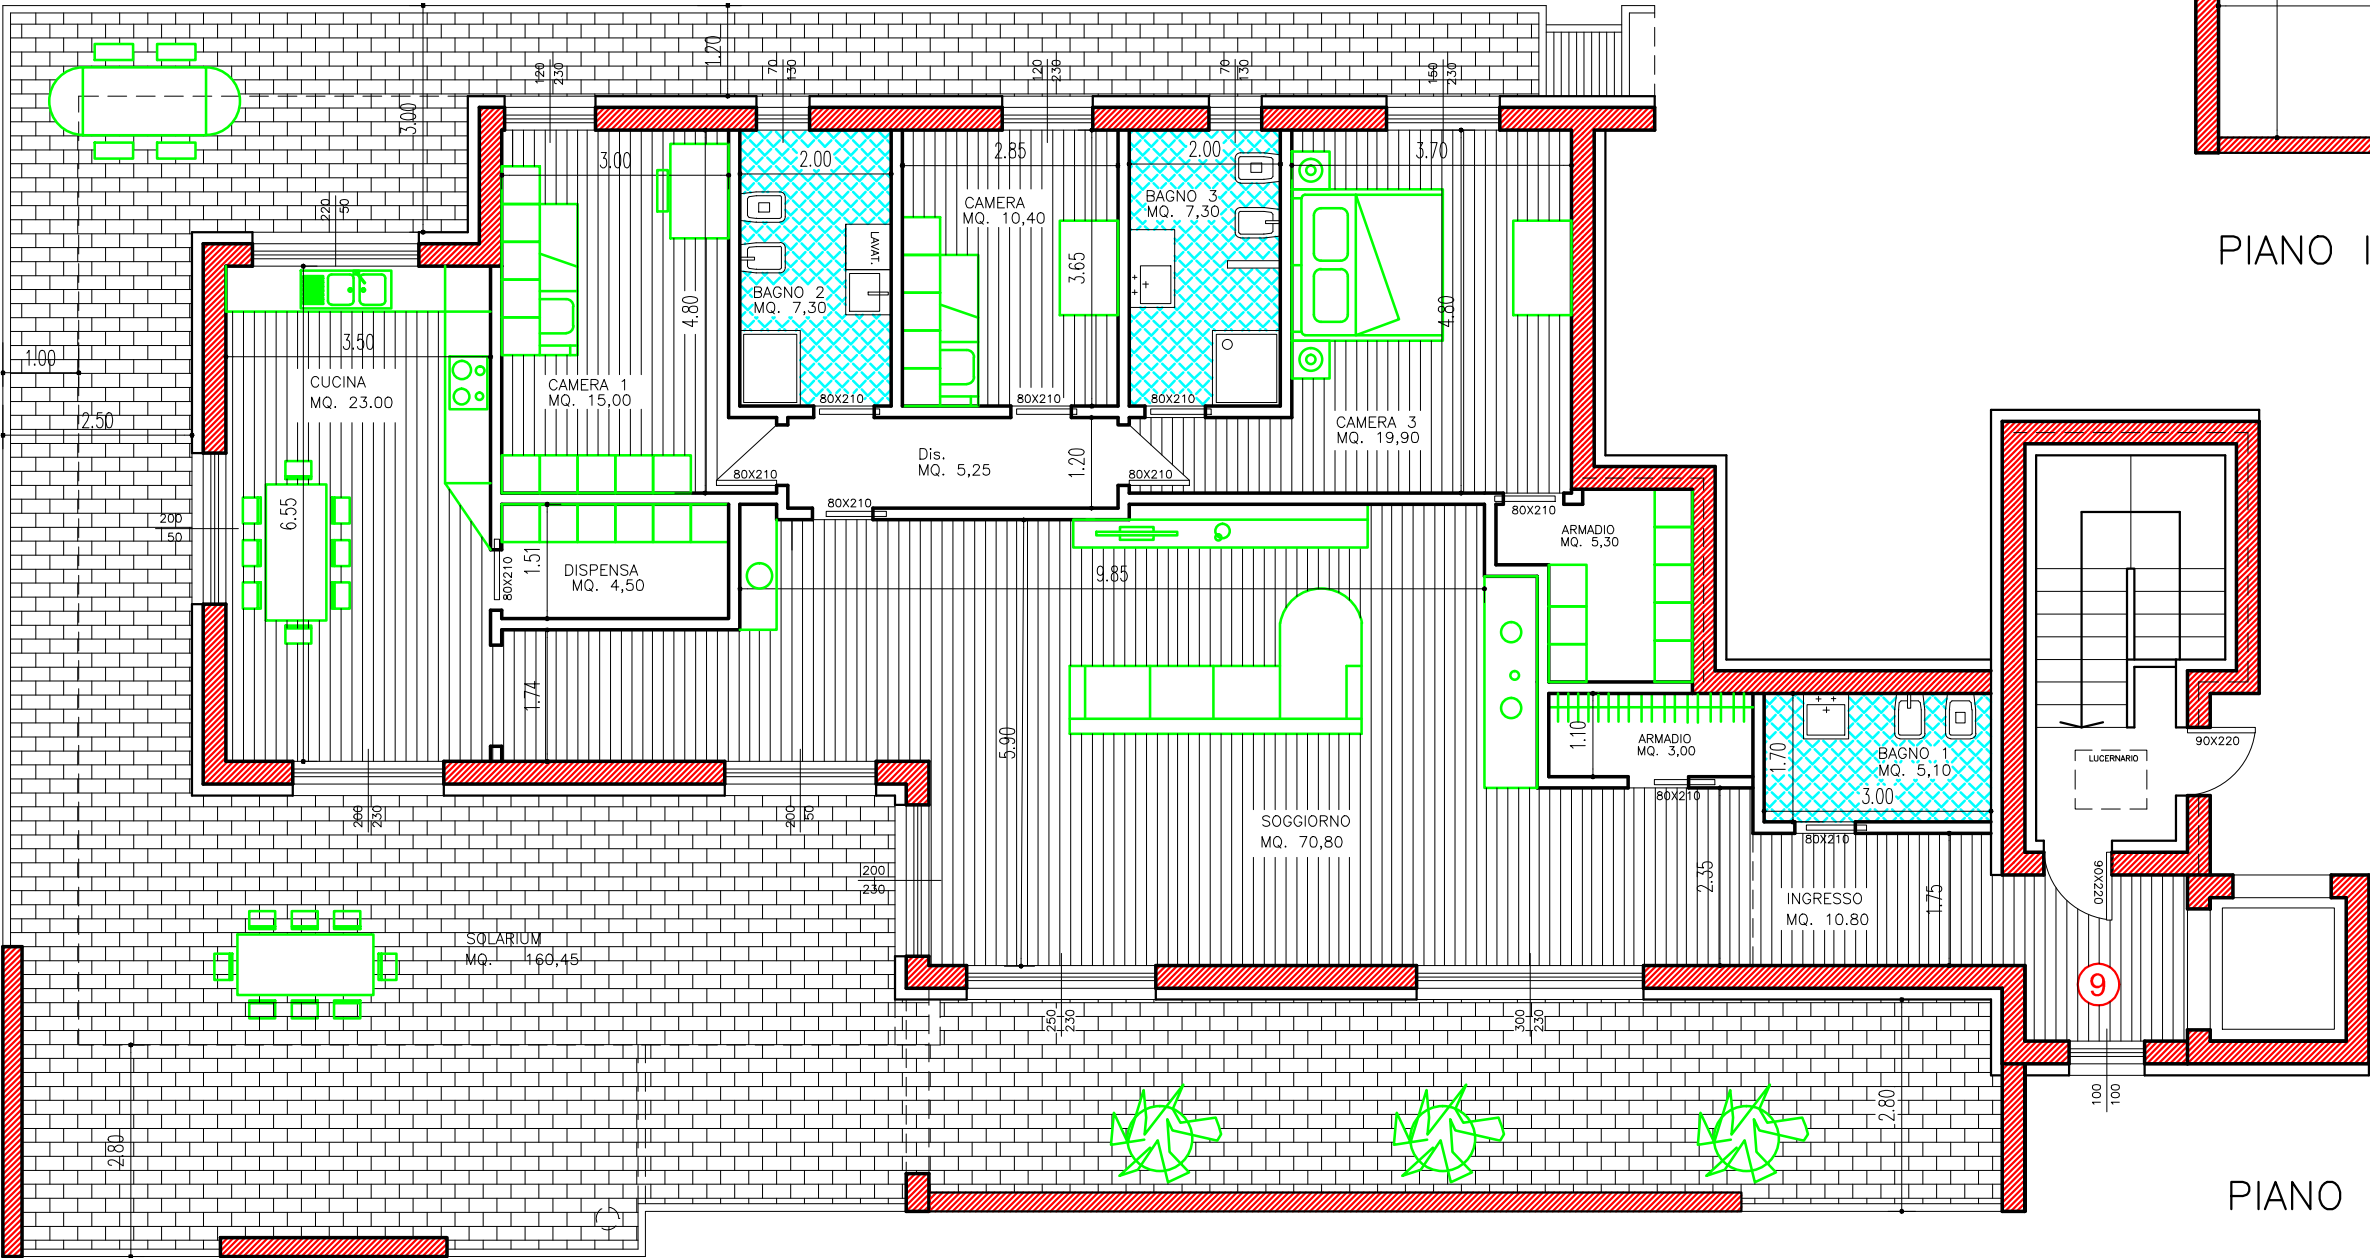

PIANO SECONDO 1:100