


Agenzia del Territorio  
CATASTO FABBRICATI  
Ufficio Provinciale di  
Milano


Dichiarazione protocollo n. MI0877662 del 30/10/2008	
Planimetria di u.i.u. in Comune di Cislano	
Via Per Corbetta civ. SC	
Identificativi Catastali:	Compilata da: Ongaro Alessandro
Sezione:	Iscritto all'albo: Geometri
Foglio: 9	Prov. Lecco
Particella: 351	N. 396
Subalterno: 702	

Scheda n. 1 Scala 1:200

PIANTO TERRA  
H. 270

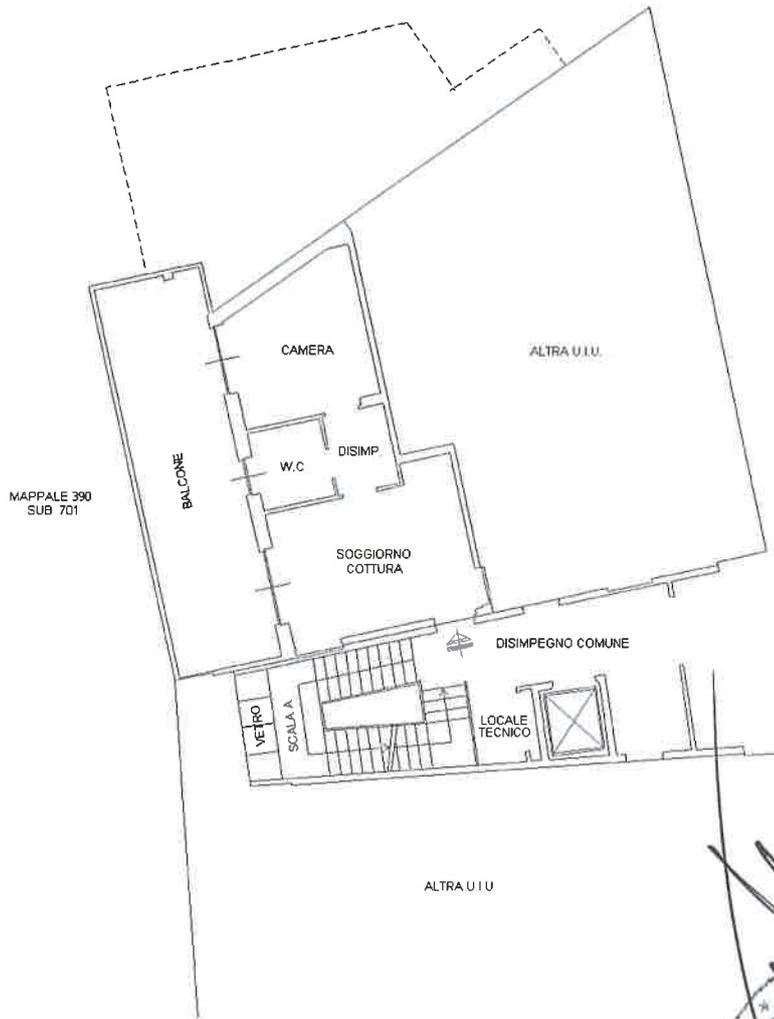

*Leoni Serena*  
*Andrea Dobson*

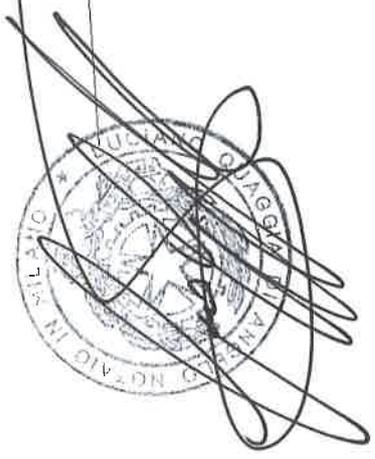

PIANTO INTERRATO  
H. 240



Ultima planimetria in atti

Catasto dei Fabbricati - Situazione al 29/11/2019 - Comune di CISLIANO (C733) - < Foglio: 9 - Particella: 351 - Subalterno: 702 >  
VIA CORBETTA n. SC piano: S1-T scala: A;