

presentazione: 28/04/1992 - Data: 17/10/2012 - n. T48909 - Richiedente: CCCRMN39E12H449C

MODULARIO
F. rig. 1000. 007



MINISTERO DELLE FINANZE

DIREZIONE GENERALE DEL CATASTO E DEI SS.TT.EE.

CATASTO EDILIZIO URBANO (RDL 13-4-1939, n. 652)



MOD. BM (CEU)

LIRE
250

animetria di u.i.u. in Comune di SIENA via D. BONINSEGNA civ. 68

PLANIMETRIA CATASTALE
SCALA 1/1000


Allegato Lett. B
al N. 18506 di Raccolta

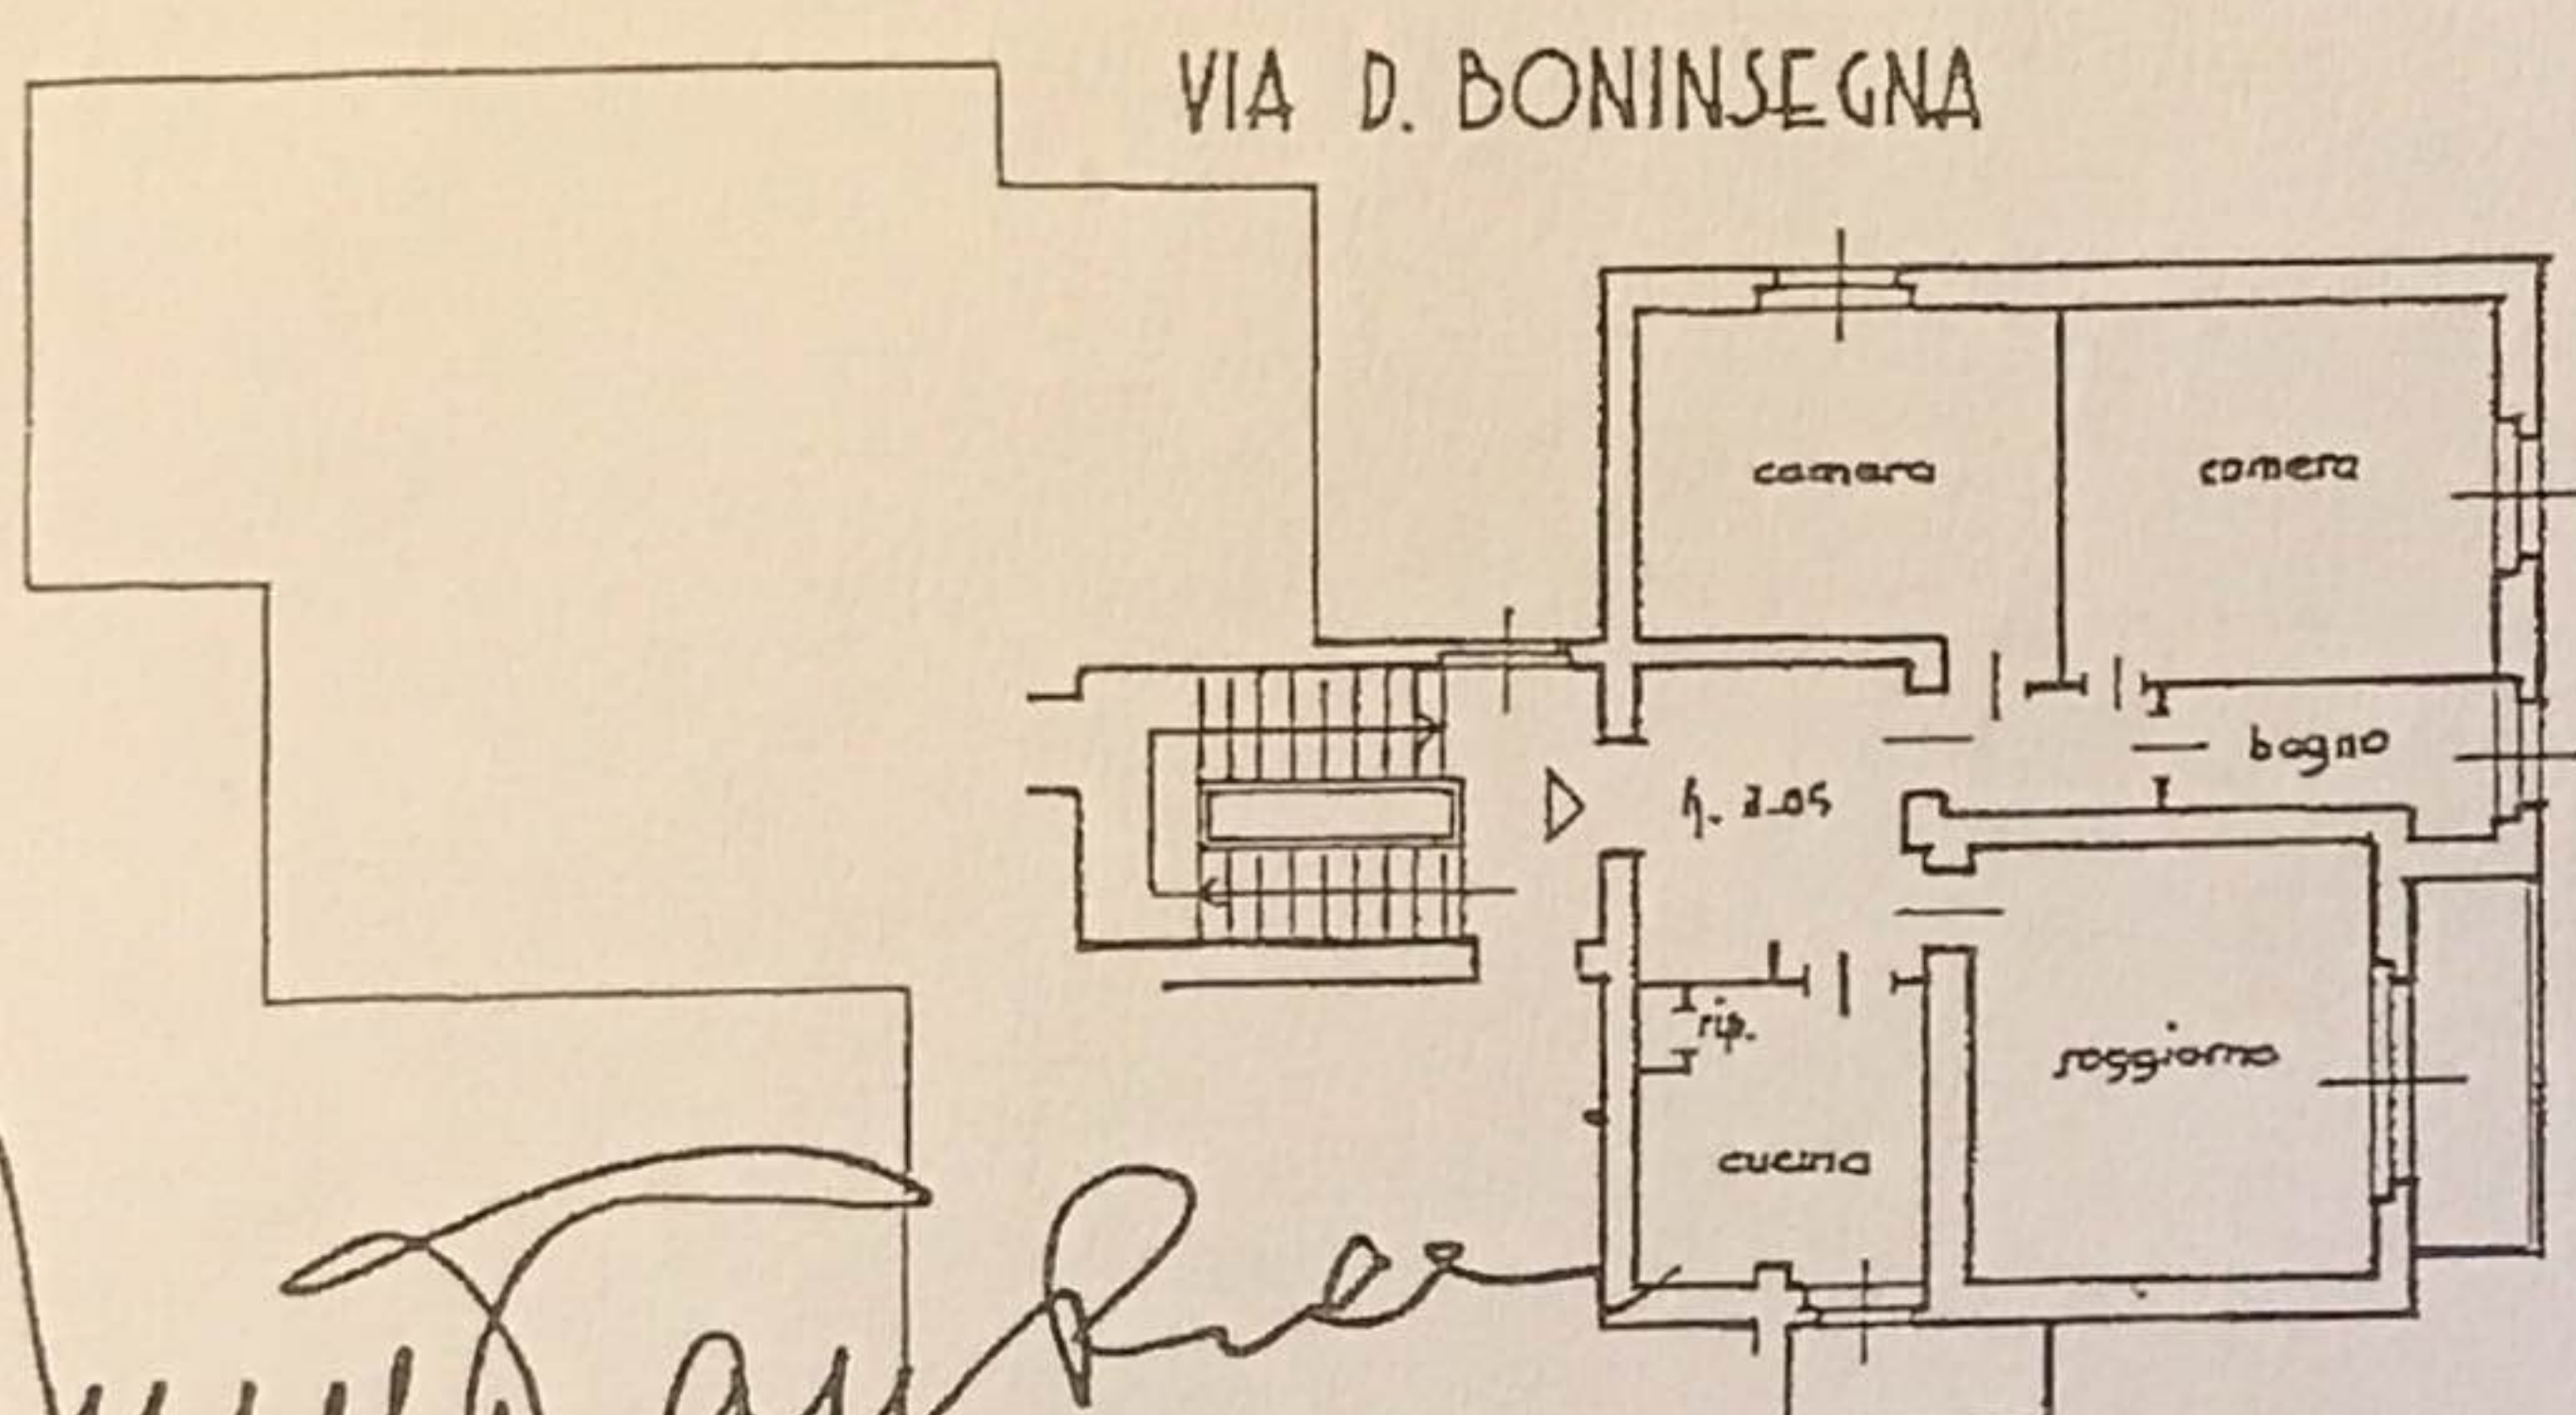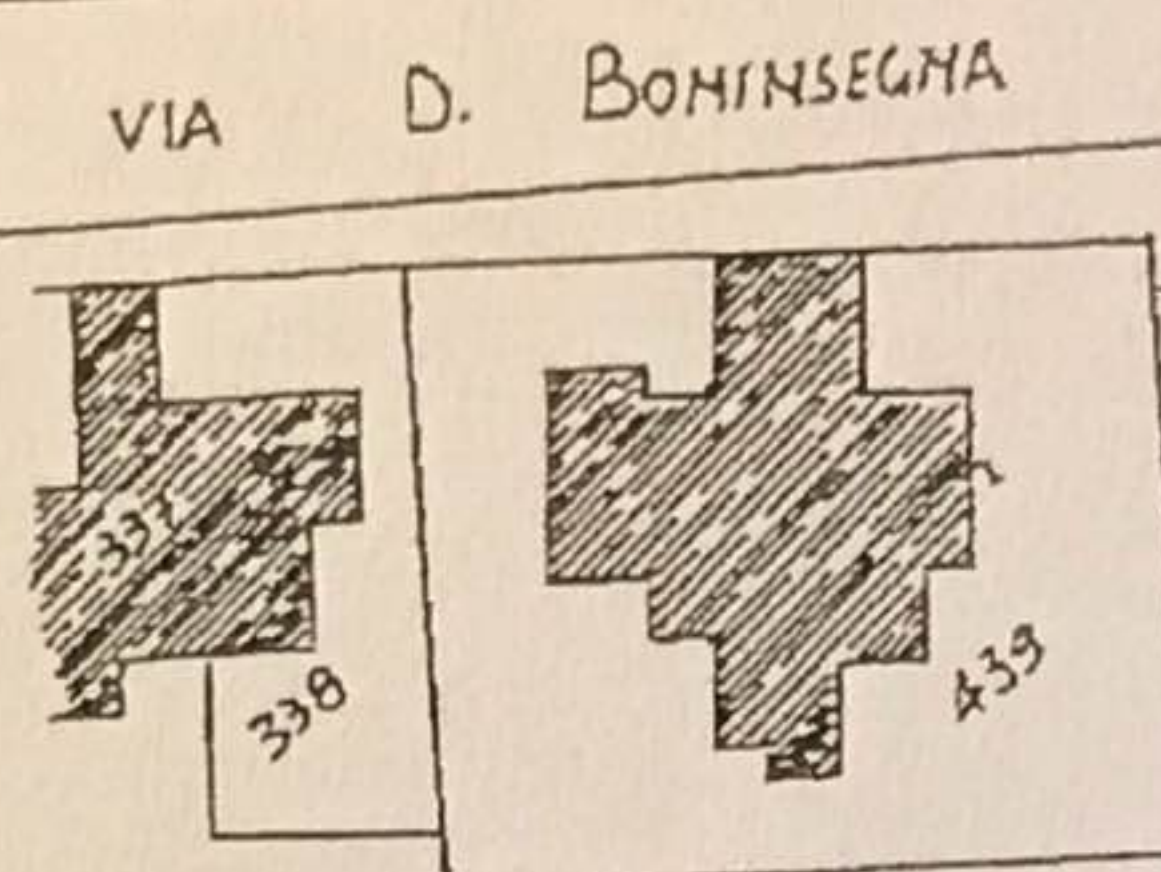

*Intesa autografa
per l'eff.
della
Catastro*

PIANO PRIMO
*Intesa autografa
per l'eff.
della
Catastro*

*Intesa autografa
per l'eff.
della
Catastro*

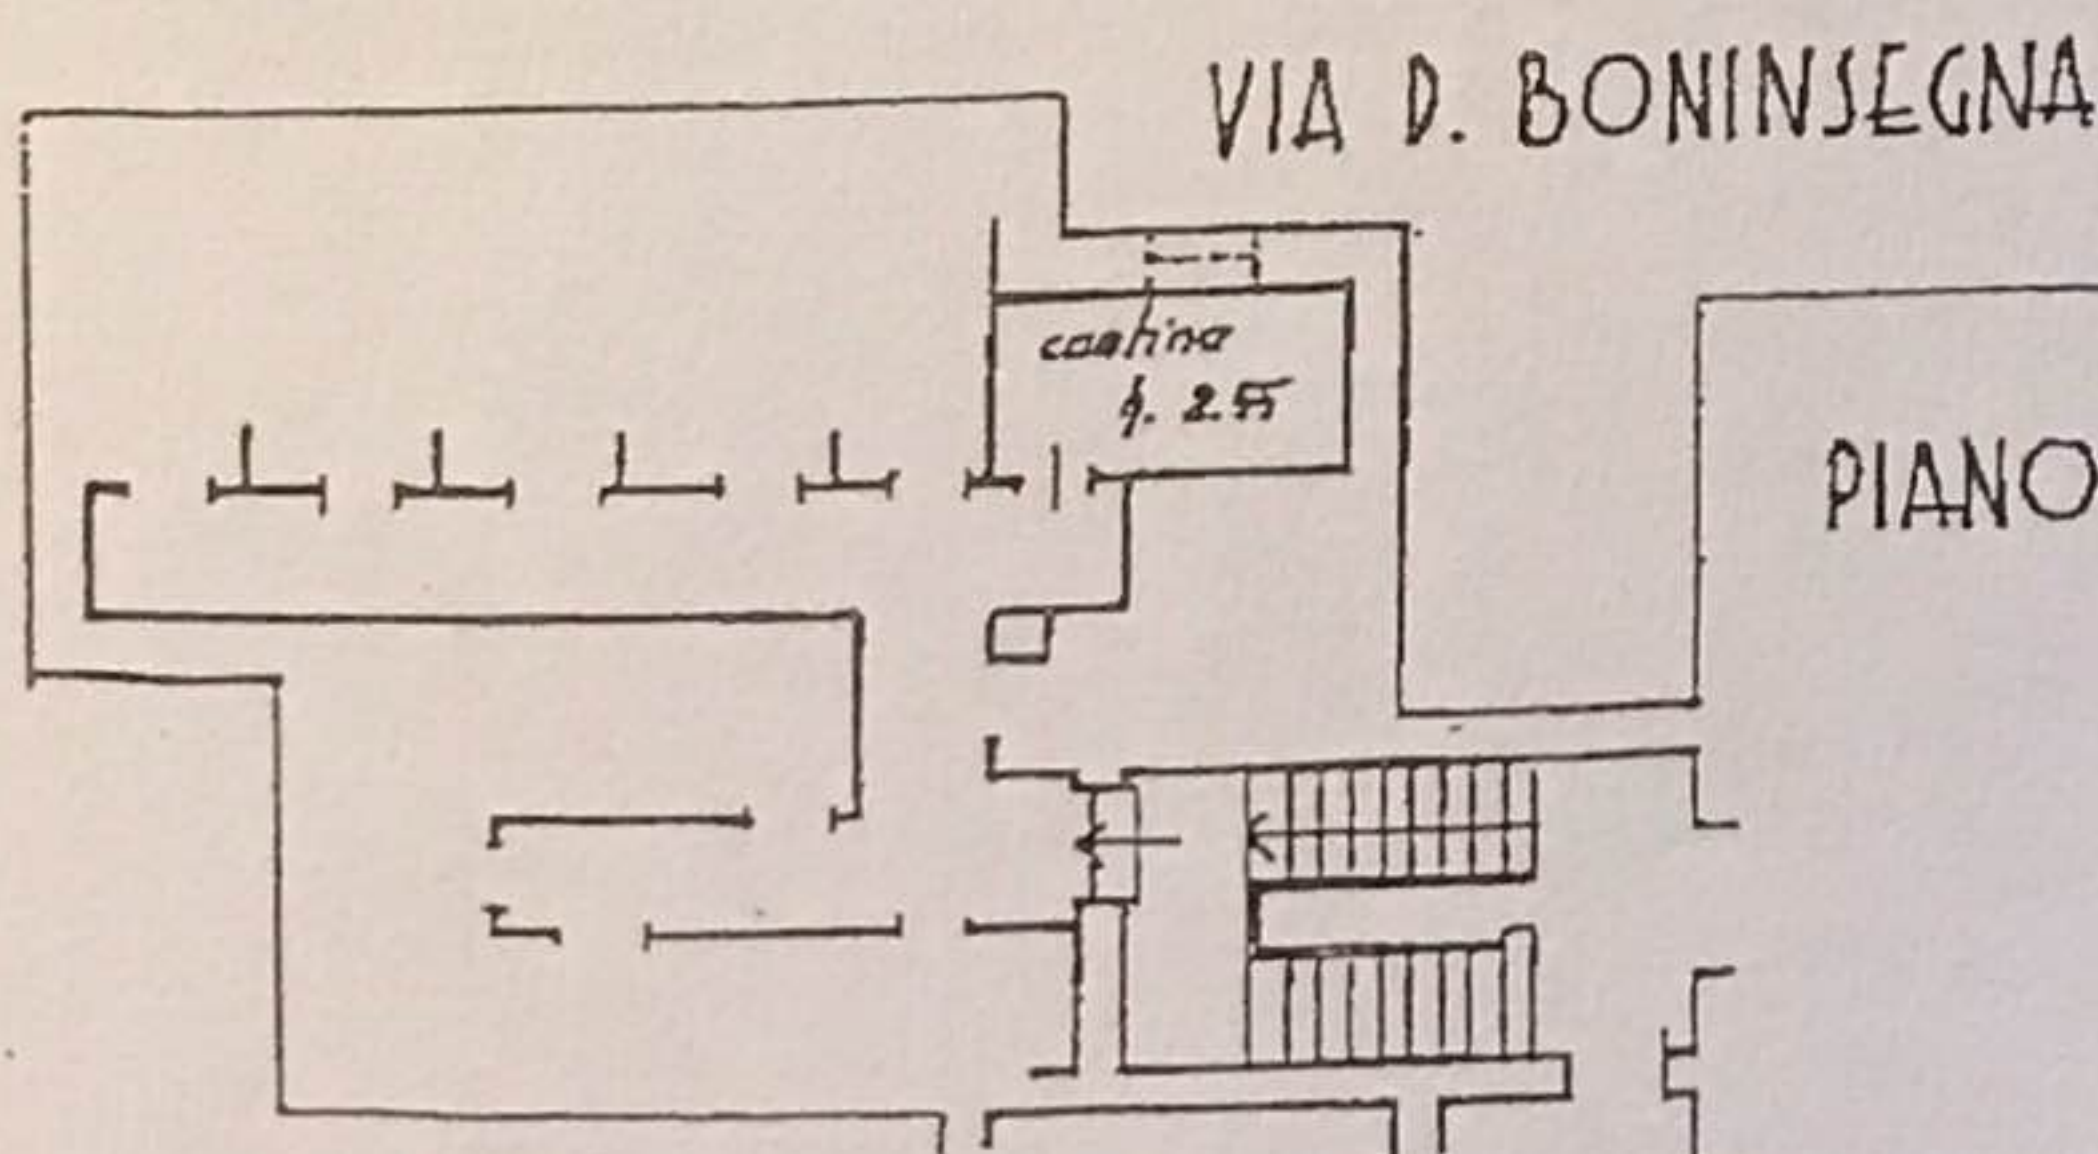

PIANO PRIMO SOTTO STRADA

ORIENTAMENTO



SCALA DI 1:200

Chiarazione di N.C.
nuncia di variazione
a planimetria in atti



Compilata dal GEOM. PAOLONI ROBERTO
(Titolo, cognome e nome)
ISTRUTTORE TECNICO COMUNE DI SIENA

Iscritto all'albo dei
Data: 17/10/2012 - n. T48909 - Richiedente: CCCRMN39E12H449C
Formato stampa richiesto: A4(210x297)

RISERVATO ALL'UFFICIO

20998

Identificativi catastali
presentazione: 28/04/1992 - Data: 17/10/2012 - n. T48909 - Richiedente: CCCRMN39E12H449C
Formato stampa richiesto: A4(210x297)

sub. 1 - Forzato di acquisizione

data 17/10/2012 Firma *Paoloni Roberto*