


Arch. VERONICA C. PIRRERA
via Giugno 5- VILLAROSA (EN) - tel. 3404142507
veronicacorina.pirera@archiworldpec.it

Consulente del Tribunale di Enna

APPENDICE



N 4500

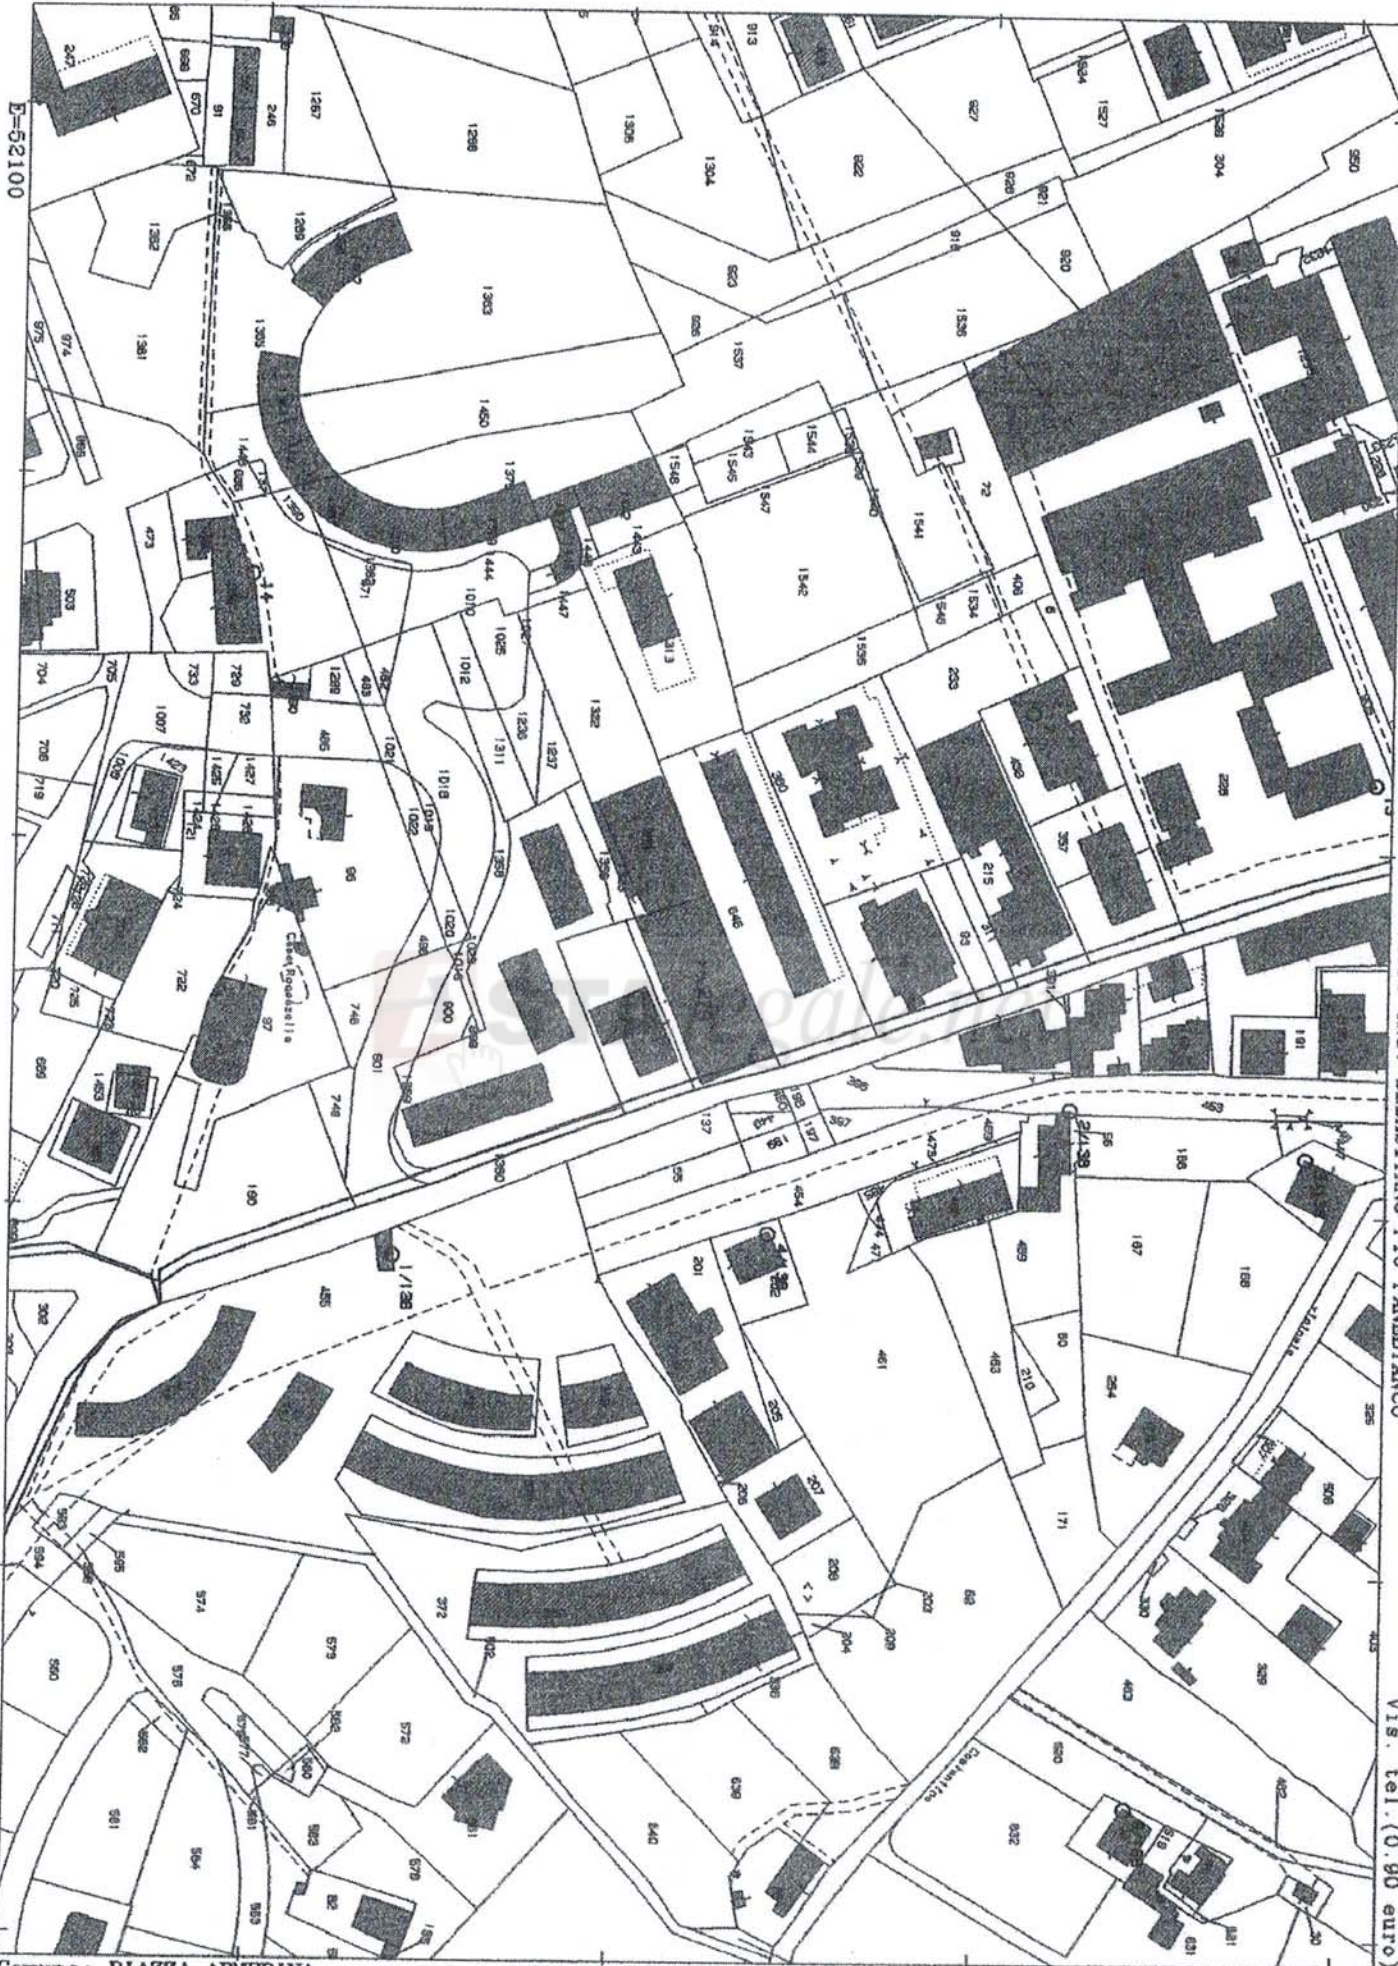

D-52100

I Particella: 279

Comune: PIAZZA ARMERINA
Foglio: 179

Scala originale: 1:2000
Dimensione cornice: 534.000 x 378.000 metri

12-Ott-2014 10:17
Prot. n. T2565/2014



Ufficio Provinciale di Enna - Territorio
Servizi Catastali

Data: 12/10/2014 - Ora: 12.54.05 Fine
Visura n.: T6444 Pag: 1

Visura per immobile

Situazione degli atti informatizzati al 12/10/2014

Dati della richiesta Comune di **PIAZZA ARMERINA** (Codice: G580)
Catasto Fabbricati Provincia di **ENNA**
Unità immobiliare Foglio: 179 Particella: 279 Sub.: 10

N.	DATI IDENTIFICATIVI				DATI DI CLASSAMENTO				DATI DERIVANTI DA		
	Sezione Urbana	Foglio	Particella	Sub	Zona Cens.	Micro Zona	Categoria	Classe		Consistenza	Rendita
1	179	179	279	10	1		A/2	2	6,5 vani	Euro 443,12	VARIAZIONE TOPONOMASTICA del 28/09/2004 n. 35604 .1/2004 in atti dal 28/09/2004 (protocollo n. EN0089943) VARIAZIONE DI TOPONOMASTICA
Indirizzo - VIA GIOSUE CARDUCCI piano: 4;											
Notifica - Partita - Mod.58 - 11978											

INTESTATO

N. **1** **DATI ANAGRAFICI** **CODICE FISCALE** **DIRITTI E ONERI REALI**
DATI DERIVANTI DA **ISTRUMENTO (ATTO PUBBLICO) del 07/07/2003 Voltura n. 7809 1/2003 in atti dal 01/09/2003 (protocollo n. 00072021) Repertorio n. : 92494 Rogante: F. GRASSI Sede: TRECASTAGNI Registrazione: UR Sede: ACIREALE n. 1361 del 21/07/2003 COMPRAVENDITA**
Unità immobiliari n. 1 Tributi erariali: Euro 0,90

Visura telematica

* Codice Fiscale Validato in Anagrafe Tributaria


NUOVO CATASTO EDILIZIO URBANO

(R. DECRETO-LEGGI 13 APRILE 1939, N. 432)

Planimetria dell'immobile situato nel Comune di P. ARNERA, NA Via Carlucci s.n.c.

Ditta

Allegata alla dichiarazione presentata all'Ufficio Tecnico Erariale di ENNA

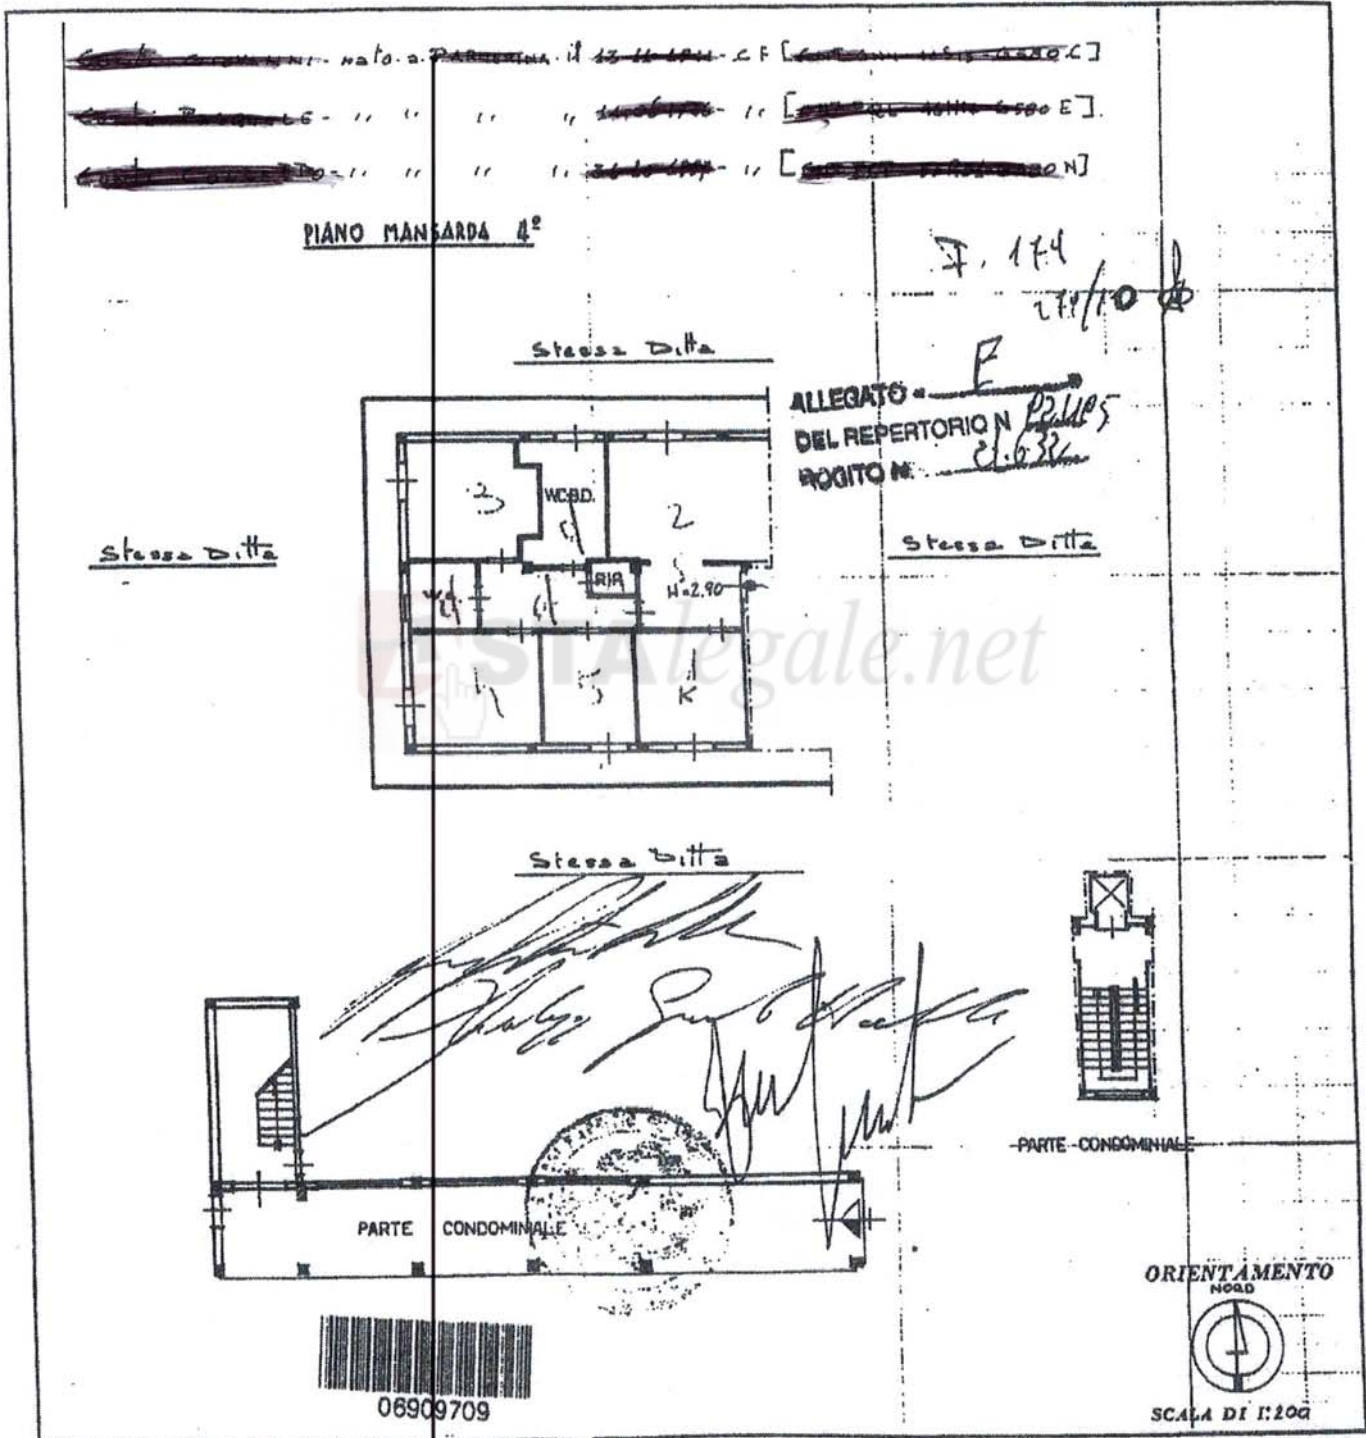

SPAZIO RISERVATO PER LE ANNOTAZIONI D'UFFICIO

DITTA 90-6-55

Compilata dal **GEOMETRA**
(Titolo, nome e cognome del tecnico)
GRASSO PASQUALE
Iscritto all'Albo dei **GEOMETRI**

Data: 01/09/2009 - Ora: 17.15.46

Visura storica per immobile

Visura n.: 706133 Pag: 1

Segue

Situazione degli atti informatizzati dall'impianto meccanografico al 01/09/2009

Dati della richiesta Comune di **PIAZZA ARMERINA** (Codice: GS80)
Catasto Fabbricati Provincia di ENNA
 Foglio: 179 Particella: 279 Sub.: 10

INTESTATO

SELVAGGIO-Karya unita a **PIAZZA ARMERINA** il 30/01/1972 SLVKTY72A.70G580H* (1) Proprieta per 1/1

Unità immobiliare dal 28/09/2004

N.	DATI IDENTIFICATIVI				DATI DI CLASSAMENTO				DATI DERIVANTI DA		
	Sezione Urbana	Foglio	Particella	Sub	Zona Cens.	Micro Zona	Categoria	Classe		Consistenza	Rendita
1	Urbana	179	279	10	1		A/2	2	6,5 vani	Euro 443,12	VARIAZIONE TOPONOMASTICA del 28/09/2004 n. 35604 .1/2004 in atti dal 28/09/2004 (protocollo n. EN0089943) VARIAZIONE DI TOPONOMASTICA
Indirizzo Notifica: VIA GIOSUE' CARDUCCI piano: 4; Partita: Mod.58 11978											

Situazione dell'unità immobiliare dal 01/01/1994

N.	DATI IDENTIFICATIVI				DATI DI CLASSAMENTO				DATI DERIVANTI DA		
	Sezione Urbana	Foglio	Particella	Sub	Zona Cens.	Micro Zona	Categoria	Classe		Consistenza	Rendita
1	Urbana	179	279	10	1		A/2	2	6,5 vani	Euro 443,12 L. 858.000	VARIAZIONE del 01/01/1994 VARIAZIONE DEL QUADRO TARIFFARIO
Indirizzo Notifica: VIA CARDUCCI piano: 4; Partita: Mod.58 11978											

Situazione dell'unità immobiliare dal 01/01/1992

N.	DATI IDENTIFICATIVI				DATI DI CLASSAMENTO				DATI DERIVANTI DA		
	Sezione Urbana	Foglio	Particella	Sub	Zona Cens.	Micro Zona	Categoria	Classe		Consistenza	Rendita
1	Urbana	179	279	10	1		A/2	2	6,5 vani	L. 1.436.000	VARIAZIONE del 01/01/1992 VARIAZIONE DEL QUADRO TARIFFARIO
Indirizzo Notifica: VIA CARDUCCI piano: 4; Partita: Mod.58 11978											

* Codice Fiscale Validato in Anagrafe Tributaria

Data: 01/09/2009 - Ora: 17.15.46

Visura storica per immobile

Situazione degli atti informatizzati dall'impianto meccanografico al 01/09/2009

Visura n.: 706133 Pag: 2 Segue

Situazione dell'unità immobiliare dal 13/03/1991

N.	DATI IDENTIFICATIVI				DATI DI CLASSAMENTO				DATI DERIVANTI DA	
	Sezione Urbana	Foglio	Particella	Sub	Zona Cens.	Micro Zona	Categoria	Classe		Consistenza
1		179	279	10	1		A/2	2	6,5 vani	L. 2.158
Indirizzo: - , VIA CARDUCCI piano: 4;										
Notaifica: - , Partita: 1003410 Mod.59 11978										

Situazione dell'unità immobiliare dal 02/01/1986

N.	DATI IDENTIFICATIVI				DATI DI CLASSAMENTO				DATI DERIVANTI DA	
	Sezione Urbana	Foglio	Particella	Sub	Zona Cens.	Micro Zona	Categoria	Classe		Consistenza
1		179	279	10	1		A/2	2	6,5 vani	L. 2.158
Indirizzo: - , VIA CARDUCCI piano: 4;										
Notaifica: - , Partita: 1002814 Mod.58 11978										

Situazione dell'unità immobiliare dal 25/06/1985

N.	DATI IDENTIFICATIVI				DATI DI CLASSAMENTO				DATI DERIVANTI DA	
	Sezione Urbana	Foglio	Particella	Sub	Zona Cens.	Micro Zona	Categoria	Classe		Consistenza
1		179	279	10	1		A/2	2	6,5 vani	L. 2.158
Indirizzo: - , VIA CARDUCCI piano: 4;										
Notaifica: - , Partita: 11975 Mod.58 11975										

Situazione degli intestati dal 07/07/2003

N.	DATI ANAGRAFICI				CODICE FISCALE	DIRITTI E ONERI REALI
	SE	CO	CA	CO		
1						(1) Proprietà per 1/1
Indirizzo: - , VIA CARDUCCI piano: 4;						
Notaifica: - , Partita: 11975 Mod.58 11975						
ISTRUMENTO (ATTO PUBBLICO) del 07/07/2003 Voltura n. 7809 - 1/2003 in atti dal 01/09/2003 (protocollo n. 00072021) Repertorio n. 92494 Rogante: F. GRASSI Sede: TRECASTAGNI Registrazione: UR Sede: ACIREALE n. 1361 del 21/07/2003 COMPRA.VENDITA						

* Codice Fiscale Validato in Anagrafe Tributaria

COPIA NON COMMERCIALIZZABILE (art. 9 del D.P.R. 10 luglio 1991 n. 305) - CDLGPP



COMUNE DI PIAZZA ARMERINA

PROVINCIA DI ENNA

60

4^a RIPARTIZIONE - URBANISTICA E LAVORI PUBBLICI

Prot. n. 18057

Piazza Armerina li

13/11/984

VISTA l'istanza del Sig. del tendente ad ottenere il certificato di abitabilità del fabbricato sito in Via Carducci composta da 4 piani con (due) appartamenti per piano ed ogni appartamento di 5 (cinque) vani più servizi ed al 4 piano due mansarde di cinque vani ciascuna più servizi, giusta autorizzazione edilizia n.237 del 21/11/79 e concessione in Sanatoria n.28 del 31/8/83.

VISTO l'attestato dell'Ufficiale Sanitario in data 9/10/84 prot. 18057;

VISTA la dichiarazione di conformità dell'Ufficio Tecnico;

VISTO l'art.221 del T.U. 21/7/1934 n.1265;

C E R T I F I C A

che la costruzione edilizia sopraecitata è conforme al progetto approvato ed alle norme urbanistiche vigenti relativamente al 1°-2°-3°-e 4° piano ed è pertanto ABITABILE
Si rilascia a richiesta dell'interessato per uso ove convenga.



IL SINDACO