

**Agenzia del Territorio
CATASTO FABBRICATI
Ufficio Provinciale di
Sassari**

Dichiarazione protocollo n. SS0231770 del 20/08/2009

Planimetria di u.i.u. in Comune di Santa Teresa Gallura

Localita Porto Pozzo

civ. SNC

Identificativi Catastali:

Sezione:
Foglio: 23
Particella: 863
Subalterno: 47

Compilata da:
Latu Pier Paolo
Iscritto all'albo:
Geometri


Prov. Sassari

N. 2873

Scheda n. 1

Scala 1:200

PIANO TERRA

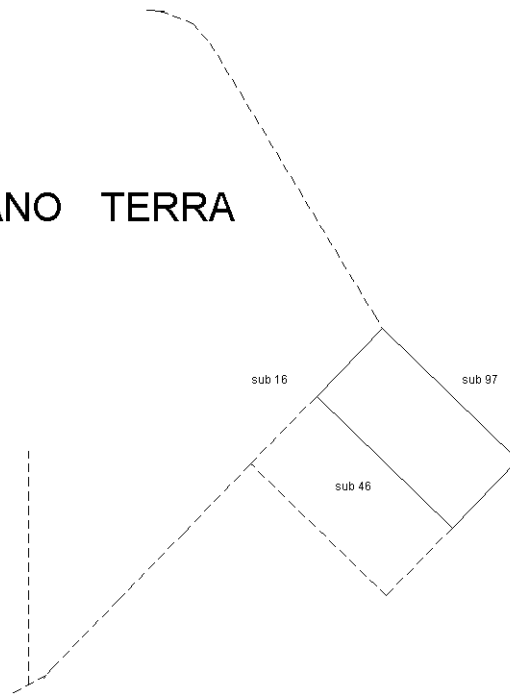

Ultima planimetria in atti