

**Agenzia del Territorio
CATASTO FABBRICATI
Ufficio Provinciale di
Palermo**

Dichiarazione protocollo n. PA0261818 del 13/05/2009

Planimetria di u.i.u. in Comune di Scillato

Via Roma

civ. SNC

Identificativi Catastali:

Sezione:

Foglio: 6

Particella: 1940

Subalterno: 19

Compilata da:
Costa Vincenzo

Iscritto all'albo:
Geometri

Prov. Palermo


N. 4362

Scheda n. 1

Scala 1:200

PIANO PRIMO


H=m.2.80

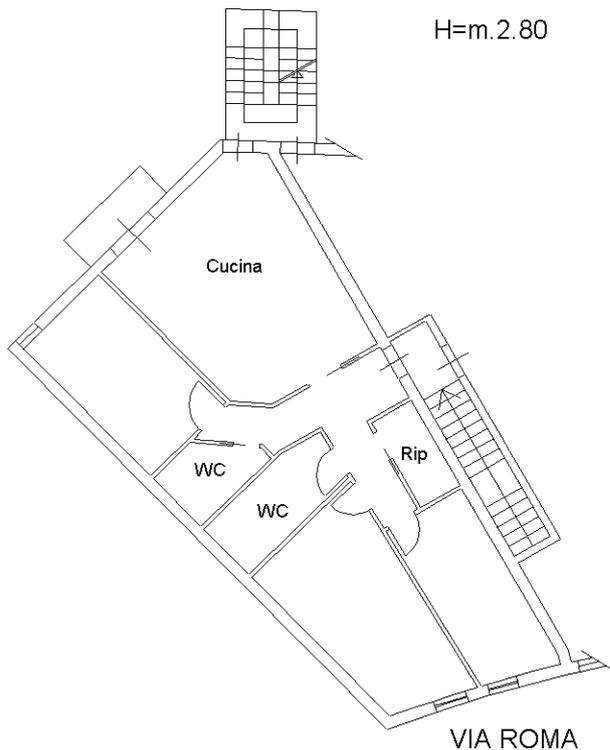

VIA ROMA

TERRAZZO

PIANO SECONDO

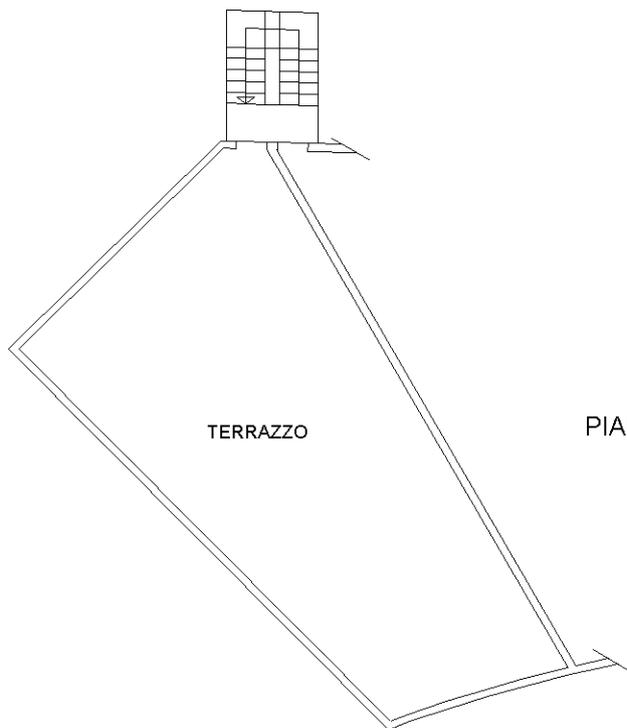

orientamento

Ultima planimetria in atti