




NUOVO CATASTO EDILIZIO URBANO

Lire
15

(R. DECRETO-LEGGE 13 APRILE 1939, N. 652)

Planimetria dell'immobile situato nel Comune di S. GIORGIO JONICO Via E. FILIBERTO, 32
 Ditta PORTULAND GIUSEPPE n.a TARANTO il 24-3-1945 e MARGHERITA PAOLA n.a TARANTO il 9-1-1953.
 Allegata alla dichiarazione presentata all'Ufficio Tecnico Erariale di TARANTO.

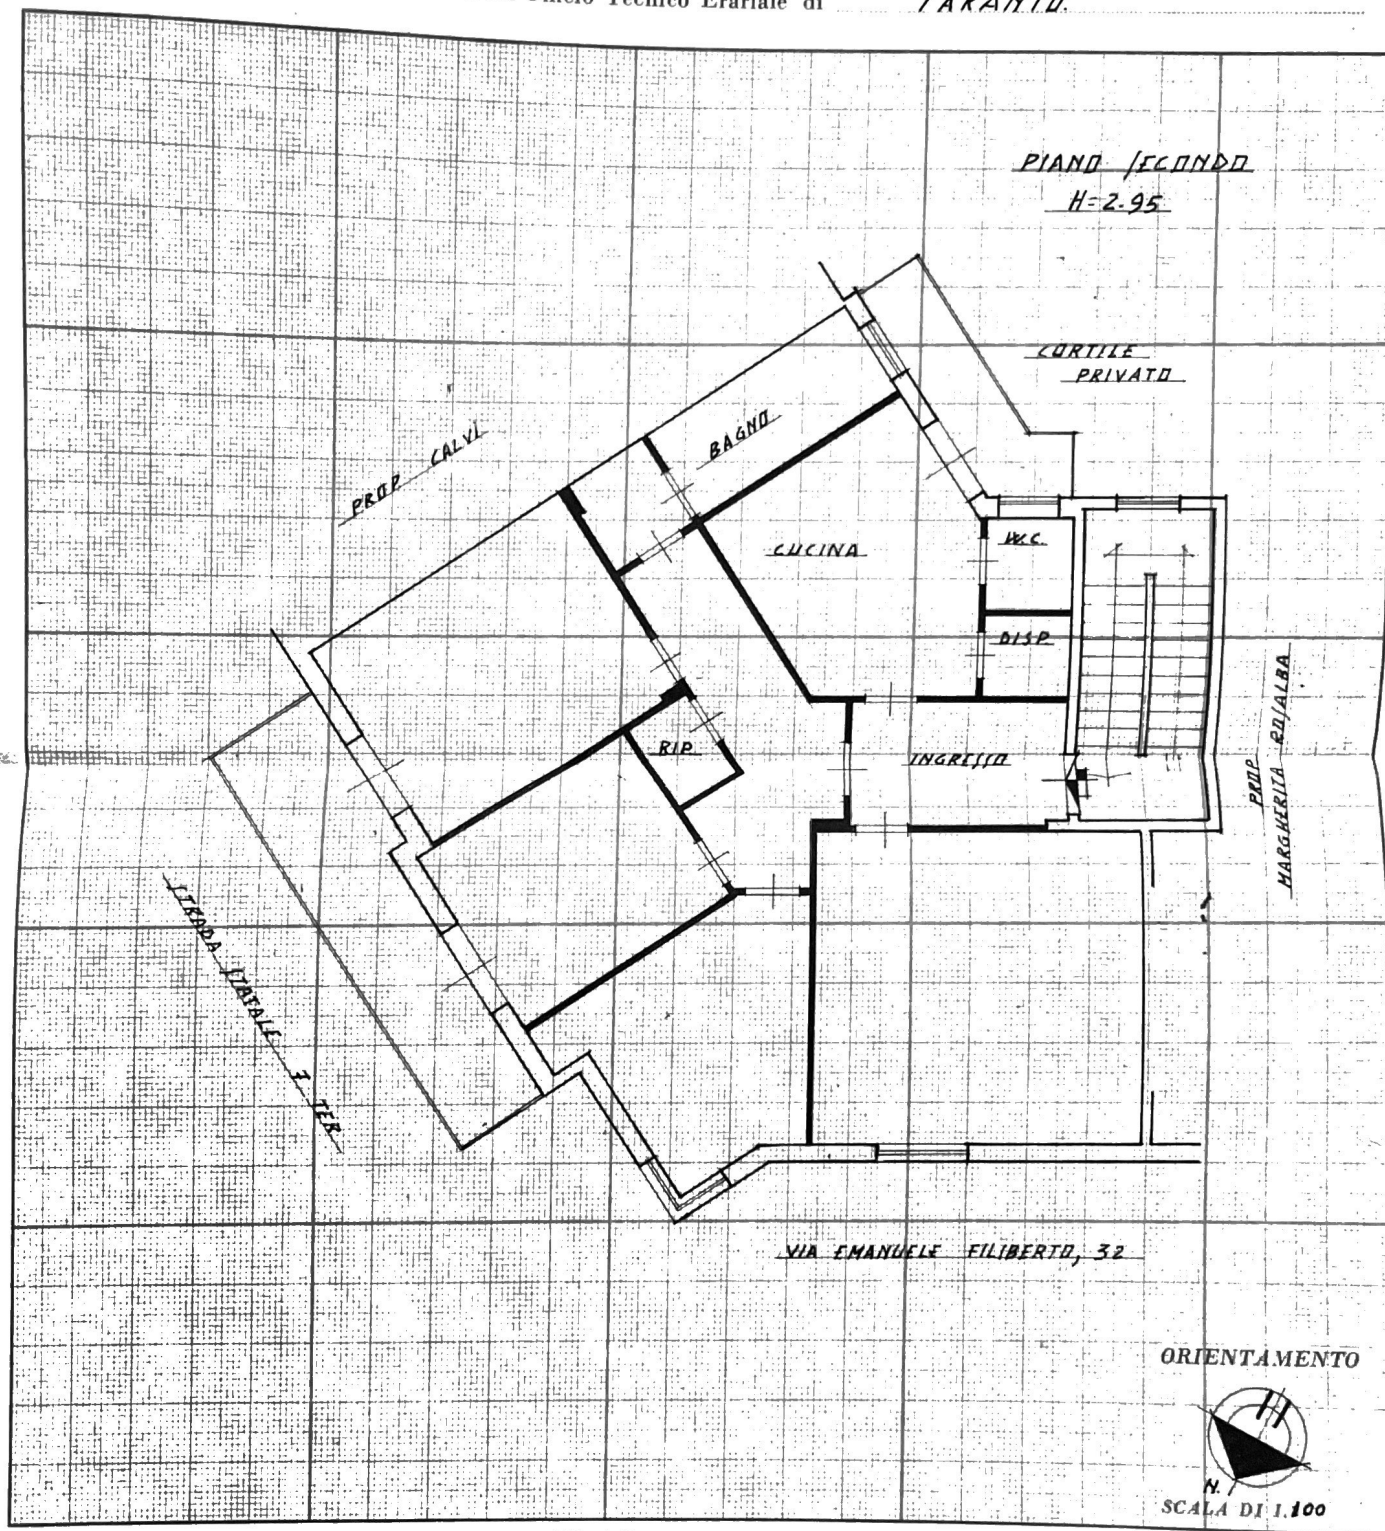

SPAZIO RISERVATO PER LE ANNOTAZIONI D'UFFICIO

DATA
 PROT. N°

Compilata dal GEOMETRA
 (Titolo, nome e cognome del tecnico)
VECCHIO GIHO ALBERTO
 Iscritto all'Albo dei GEOMETRI
 della Provincia di
 DATA 13. XI. 1976
 Firma: Alberto Vecchio