



PIANO SEMI INTERRATO
SCALA 1:50

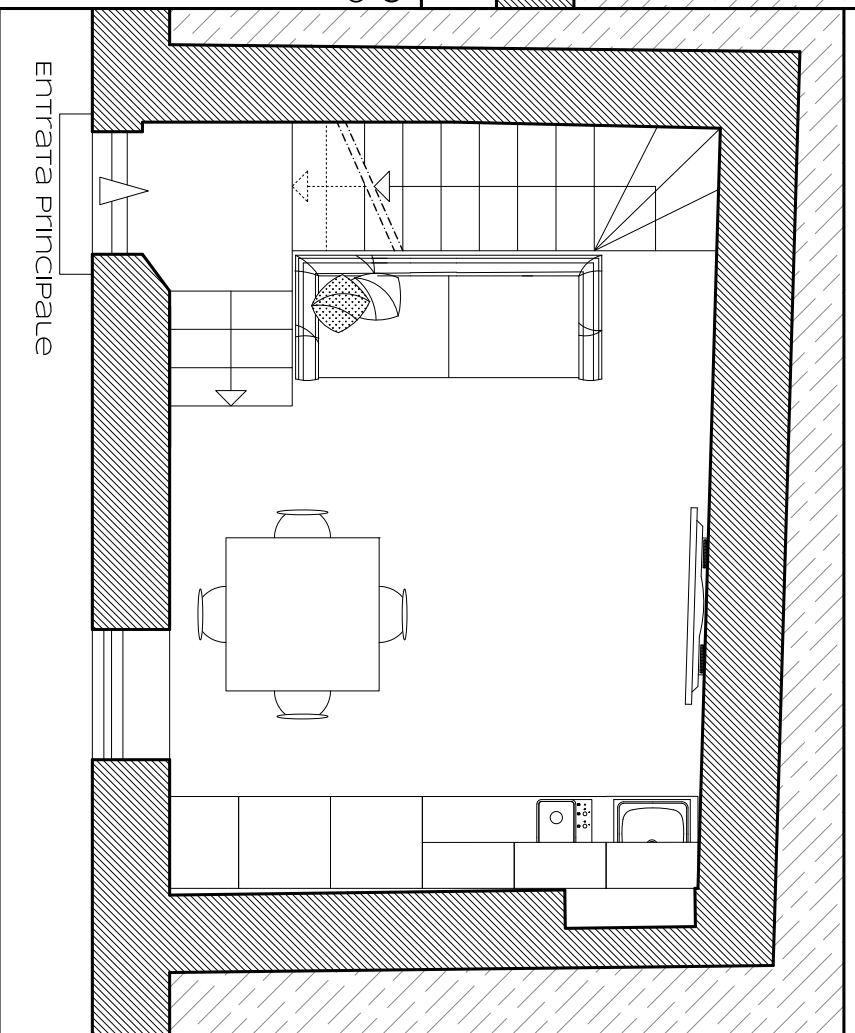

PIANO TERRA
SCALA 1:50

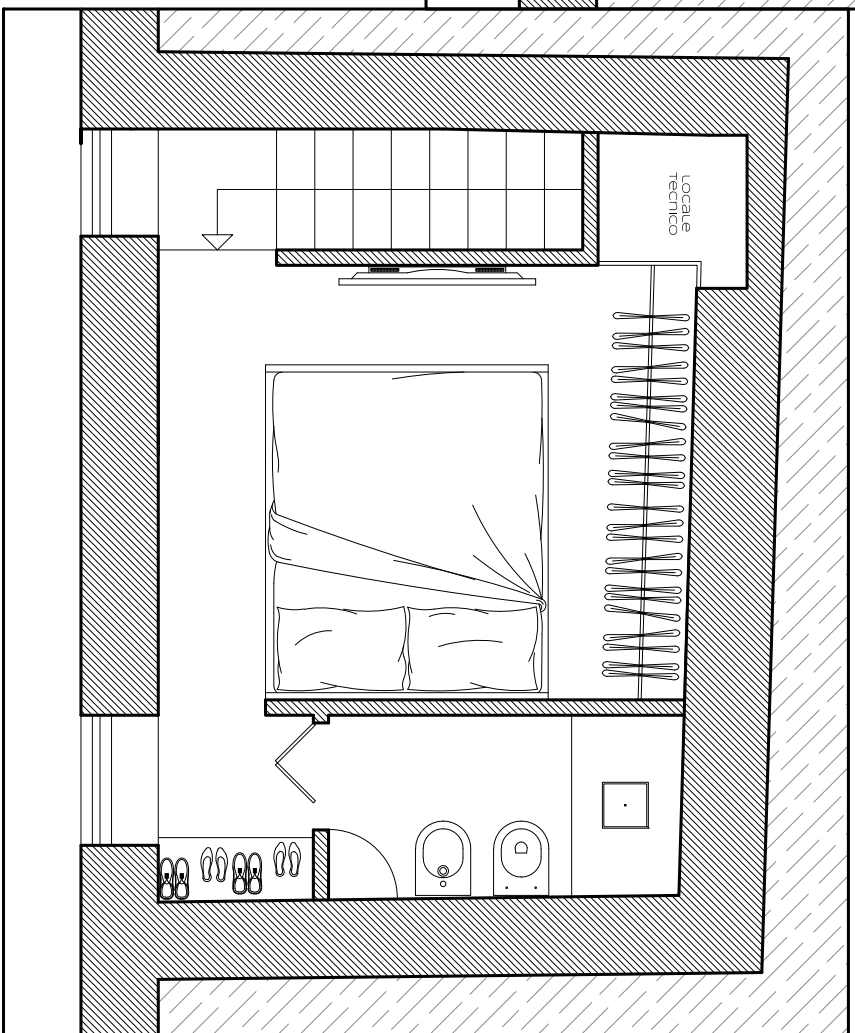

PIANO PRIMO
SCALA 1:50

PICCIRILLI/ANTONUCCI

VIA PASCOU 13 - MONTEROTONDO (RM)

PROPOSTA PROGETTUALE 3

14 LUGLIO 2021

DC
SOLUTION