



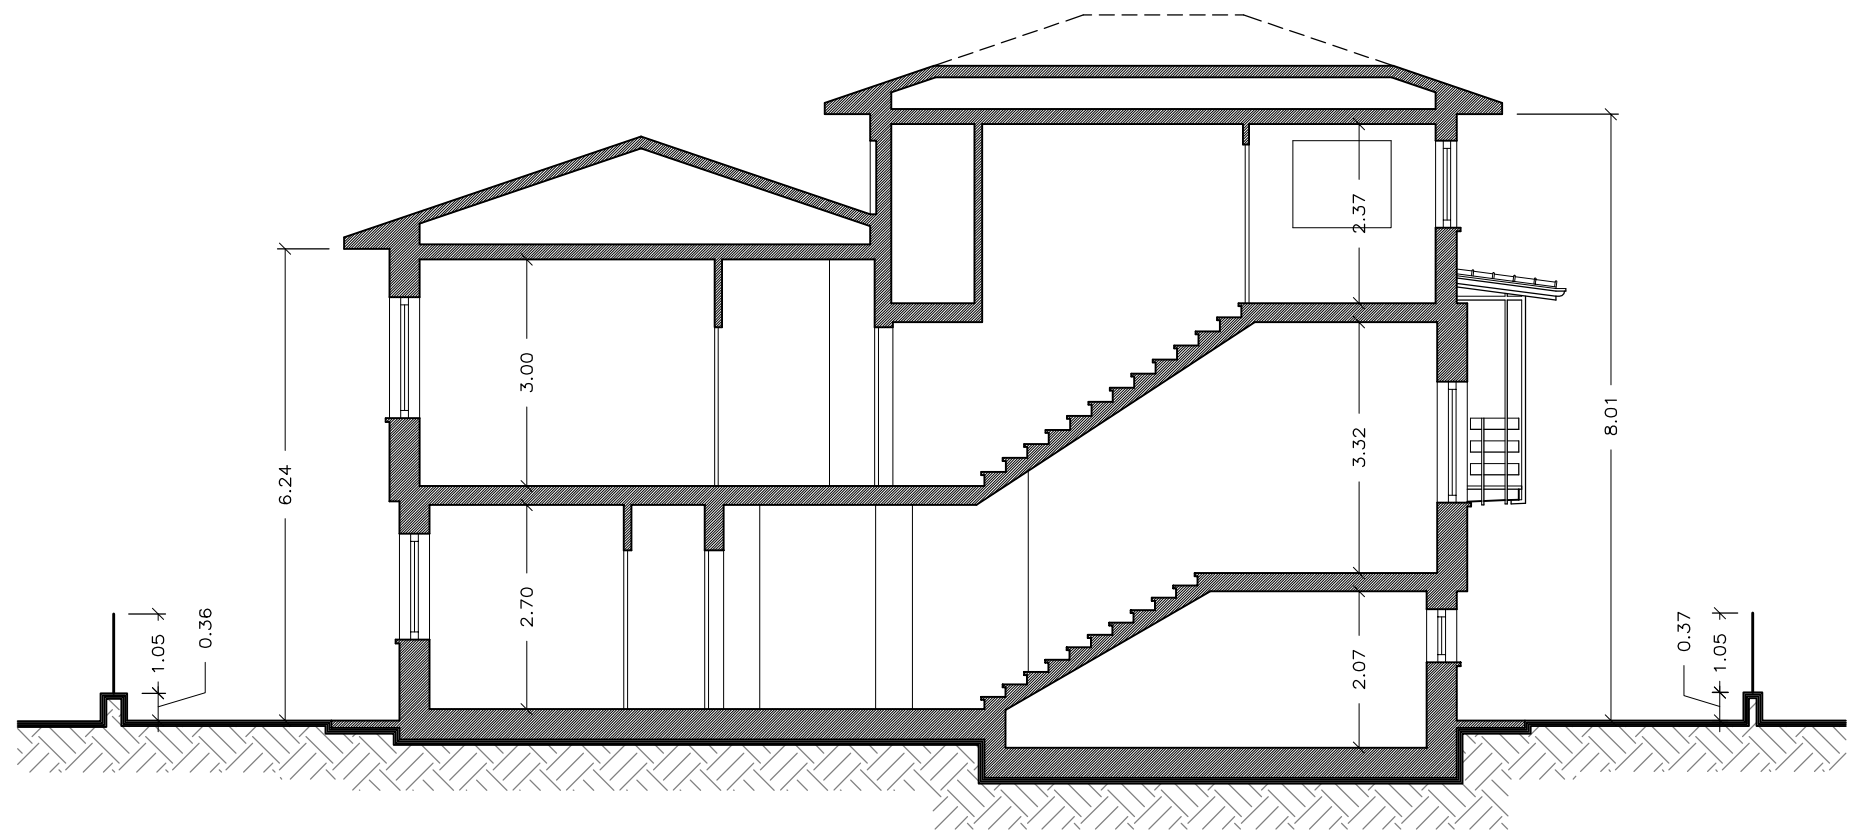


SEZIONE A-A

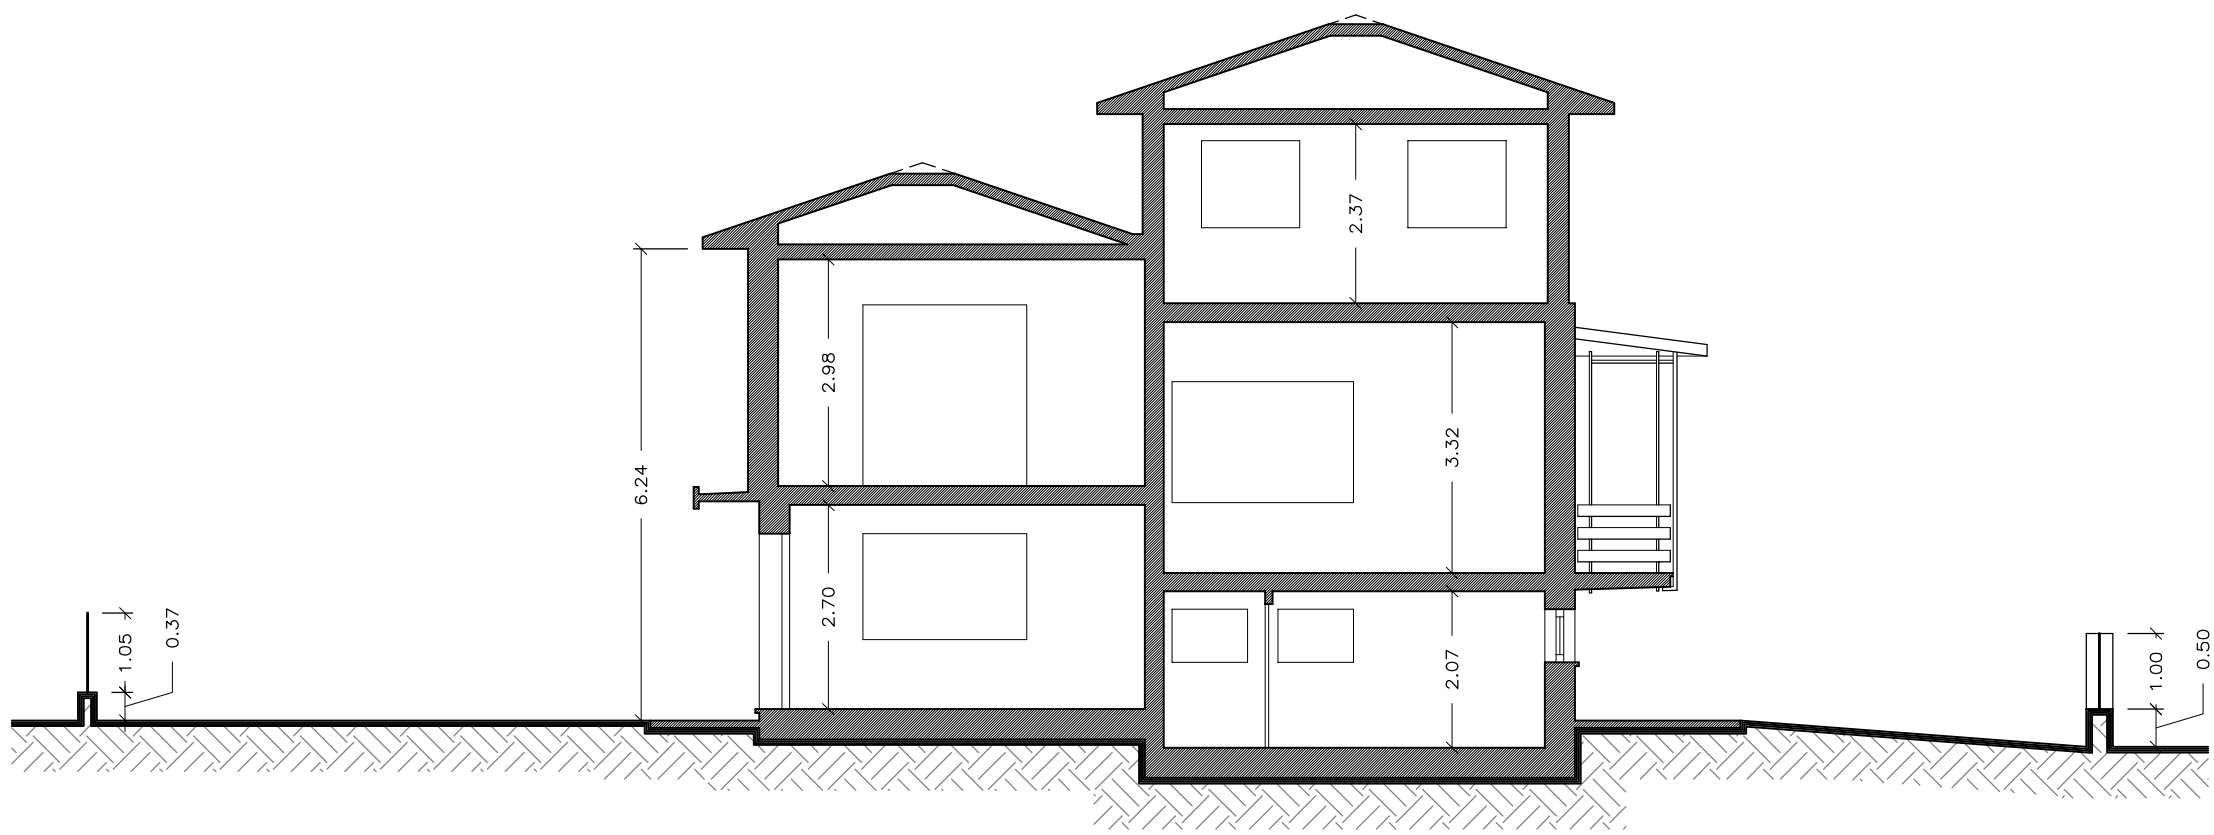


SEZIONE B-B




PROSPETTO LATO OVEST

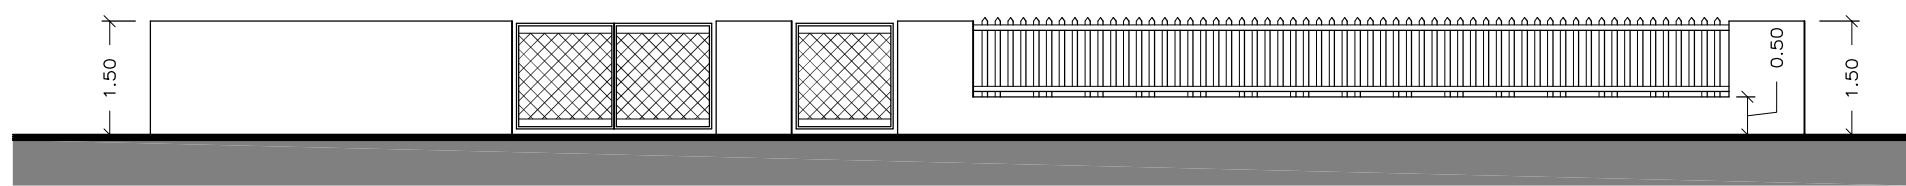


PROSPETTO LATO OVEST

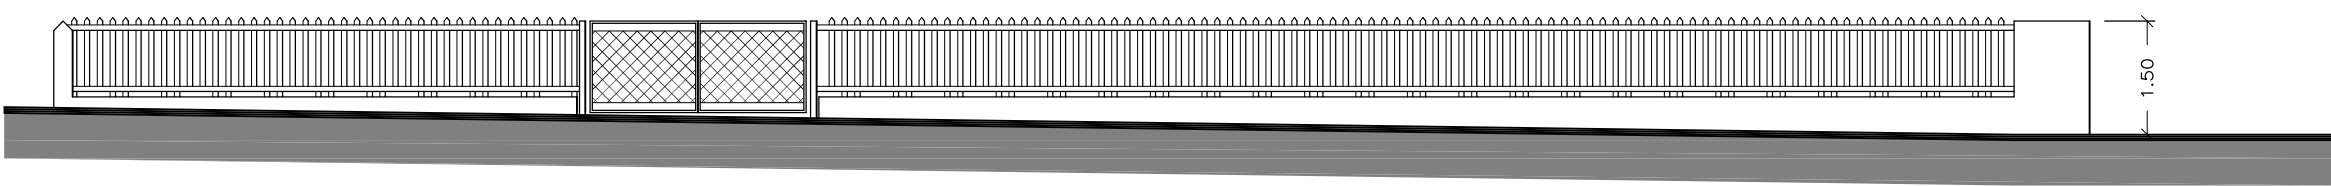


PROSPETTO LATO OVEST

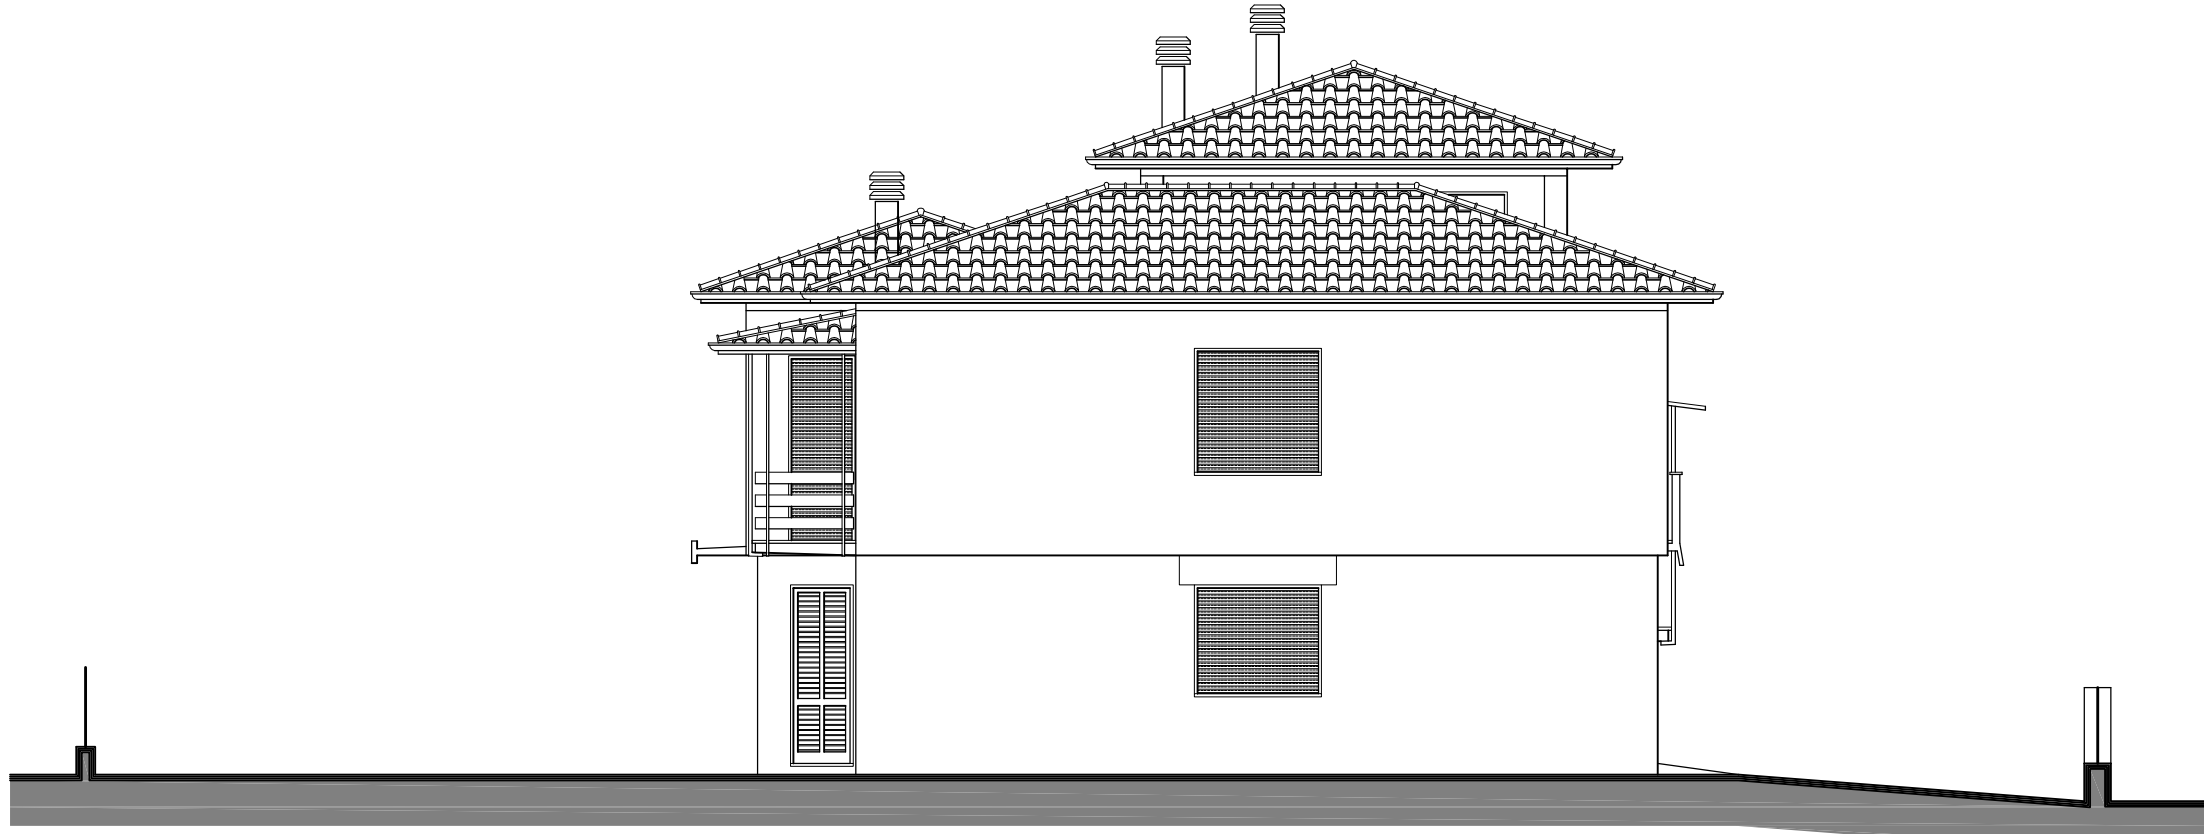


PROSPETTO LATO OVEST

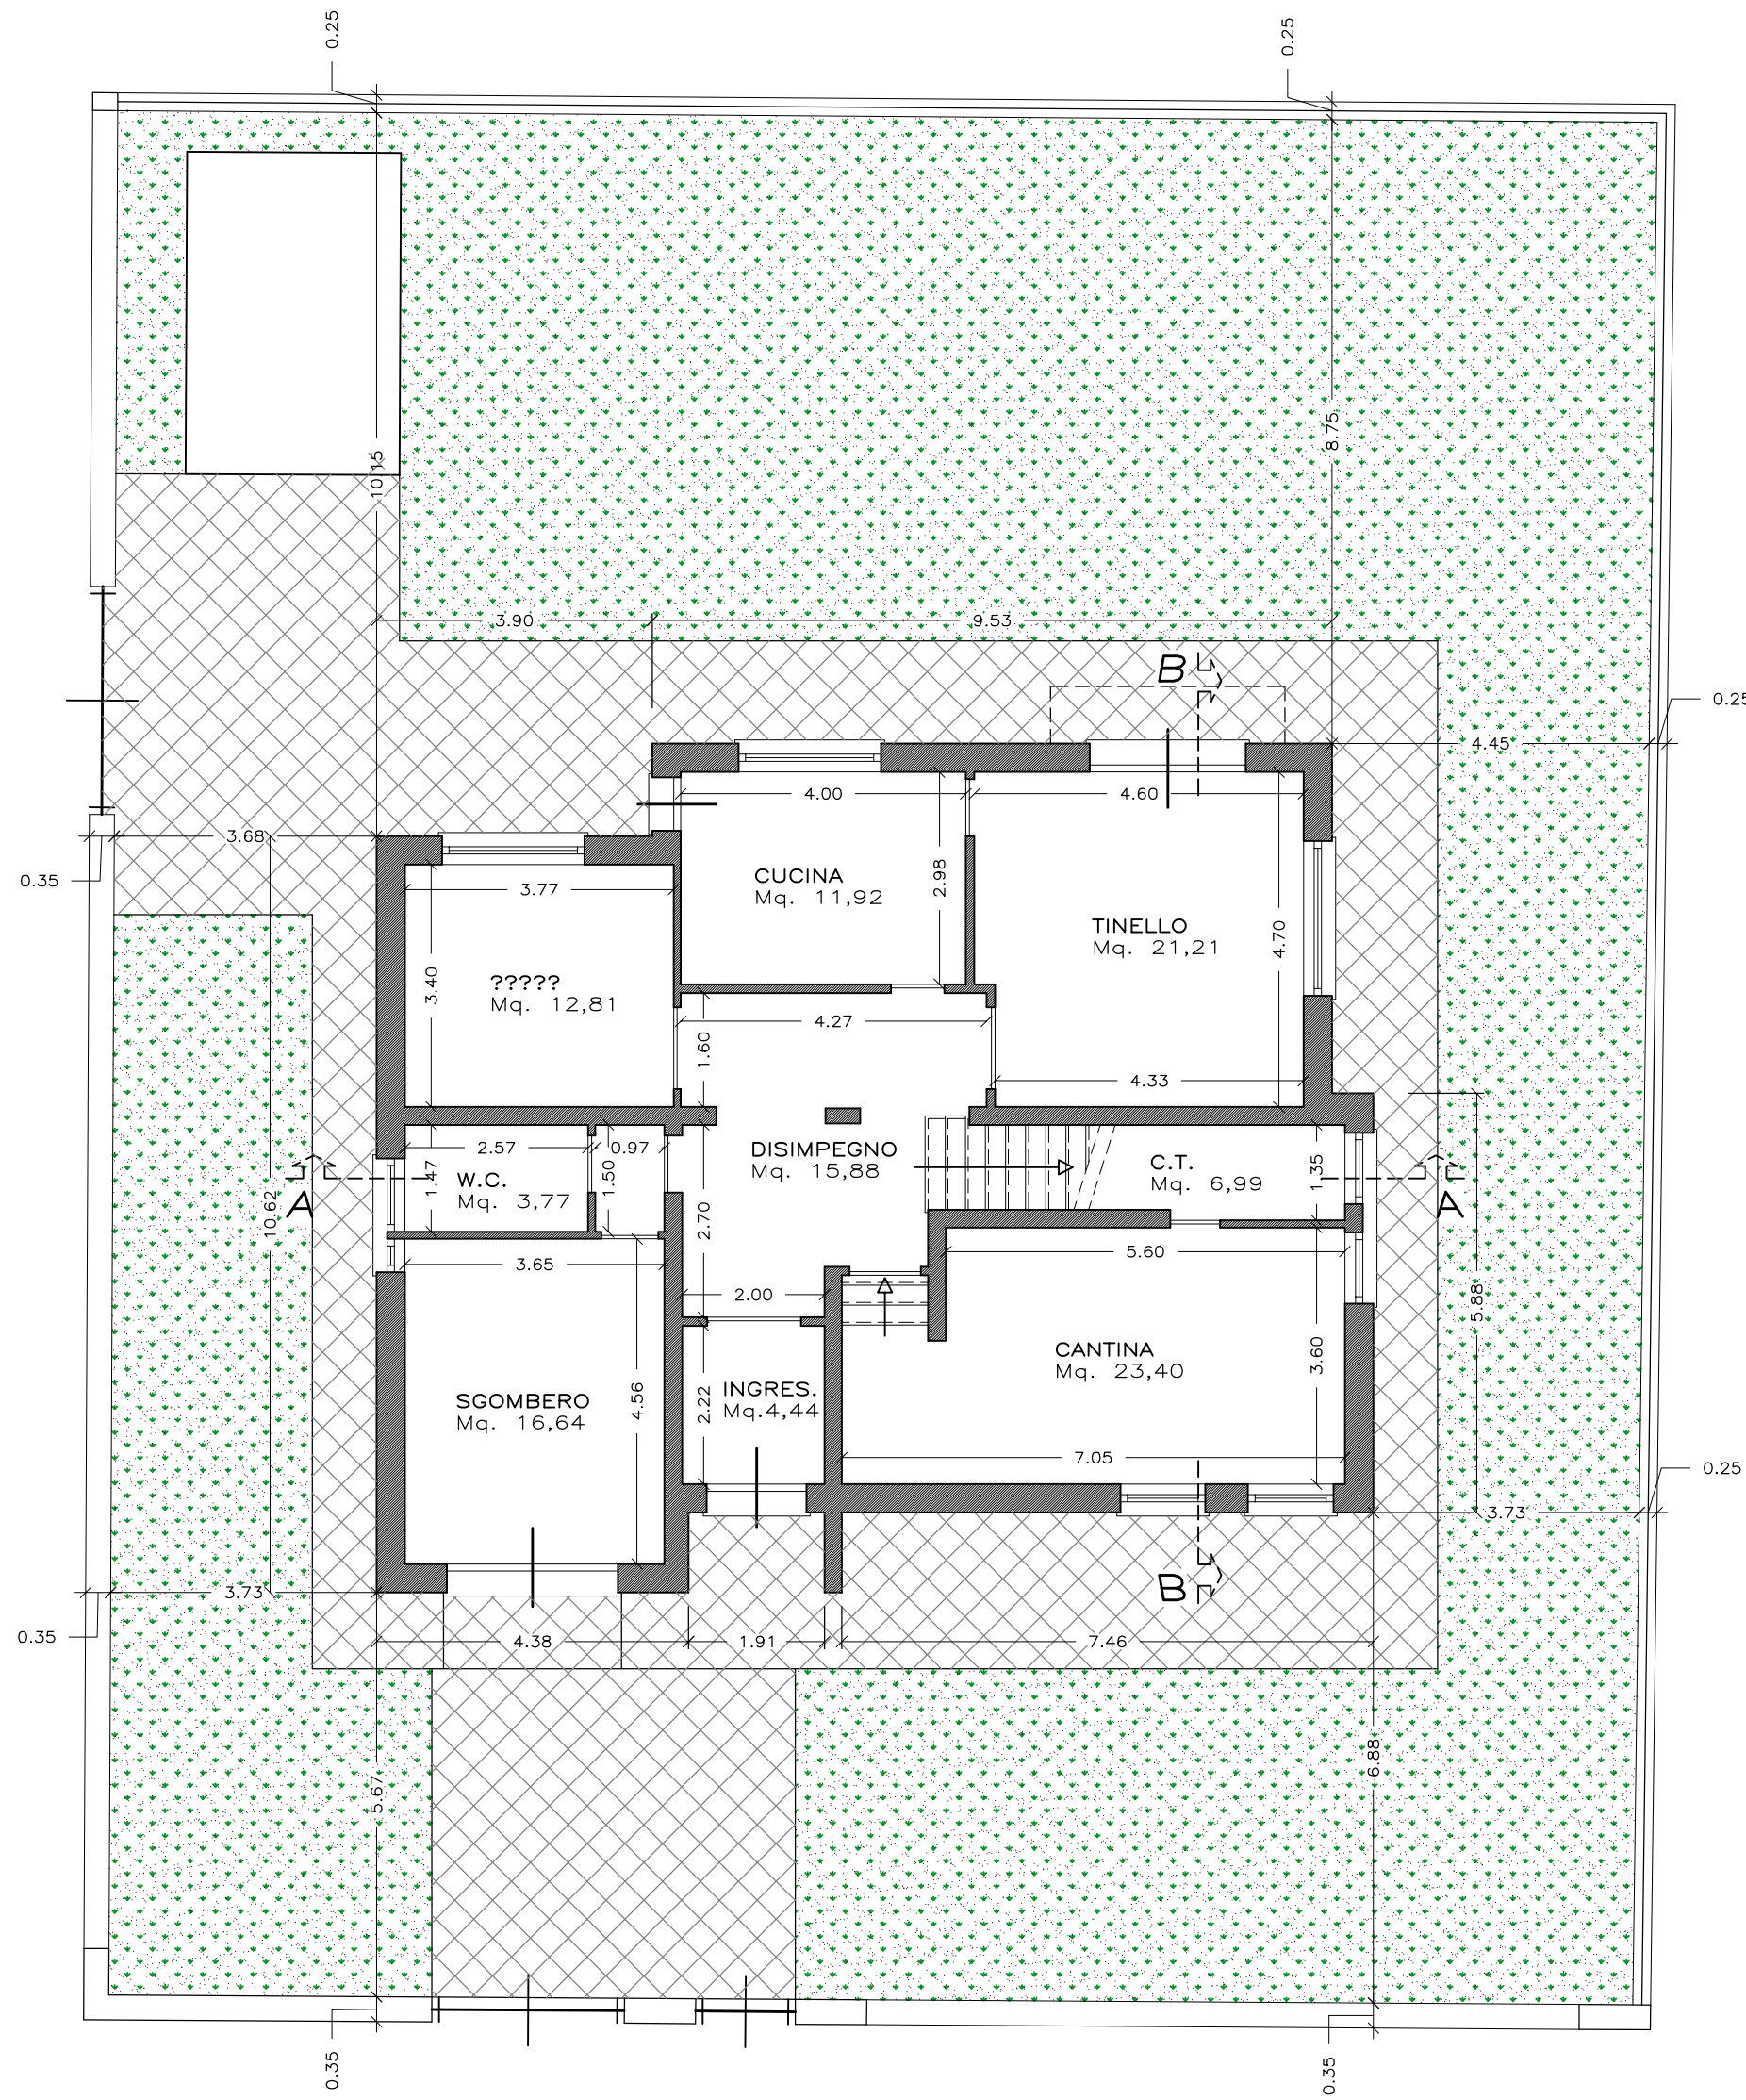

PIANTA PIANO TERRA

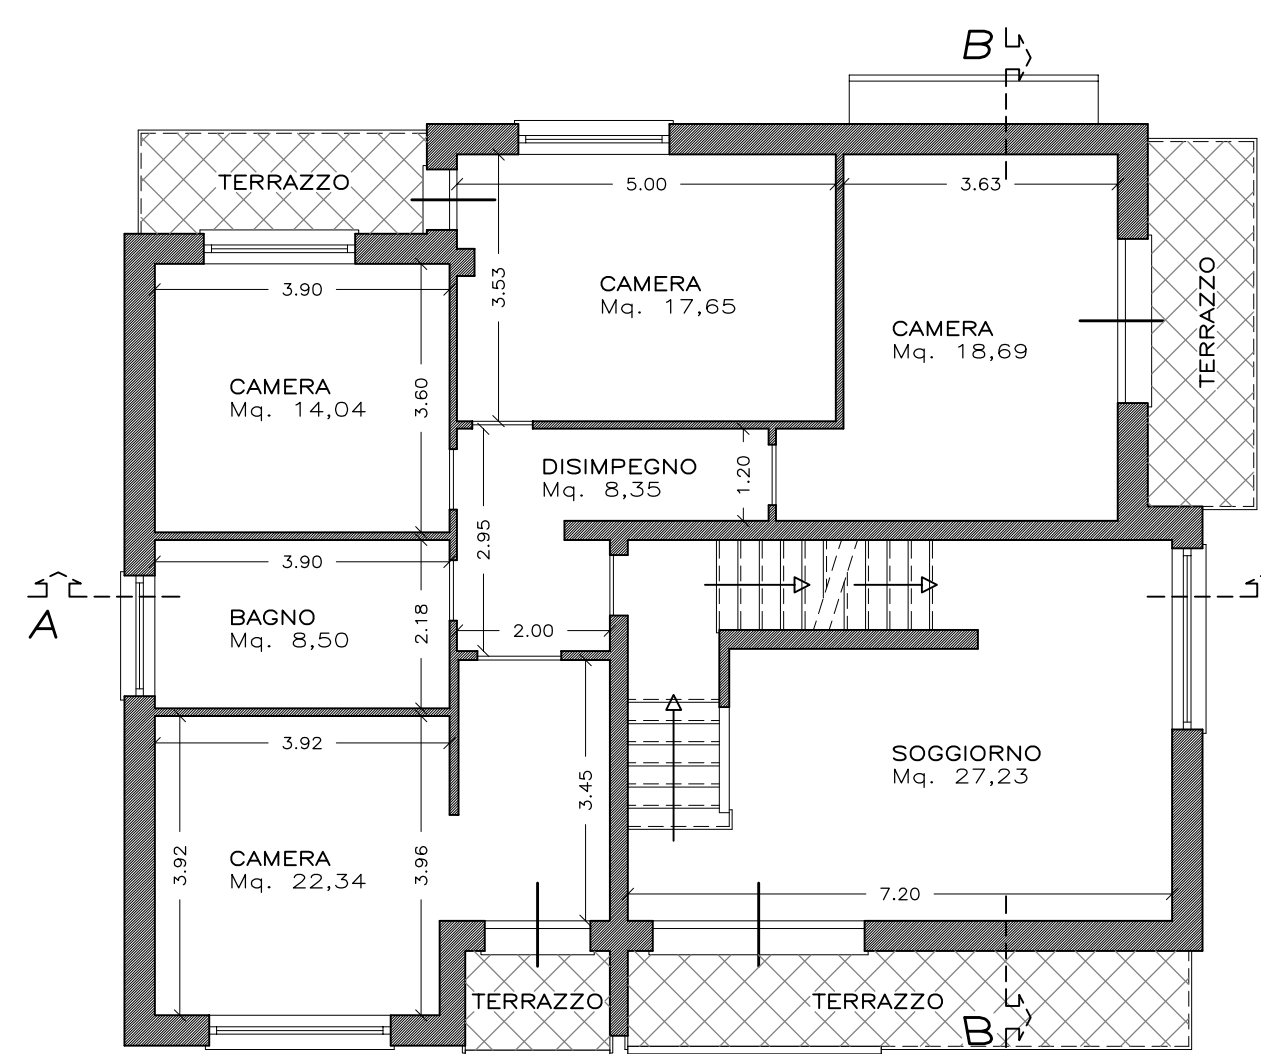

PIANTA PIANO PRIMO

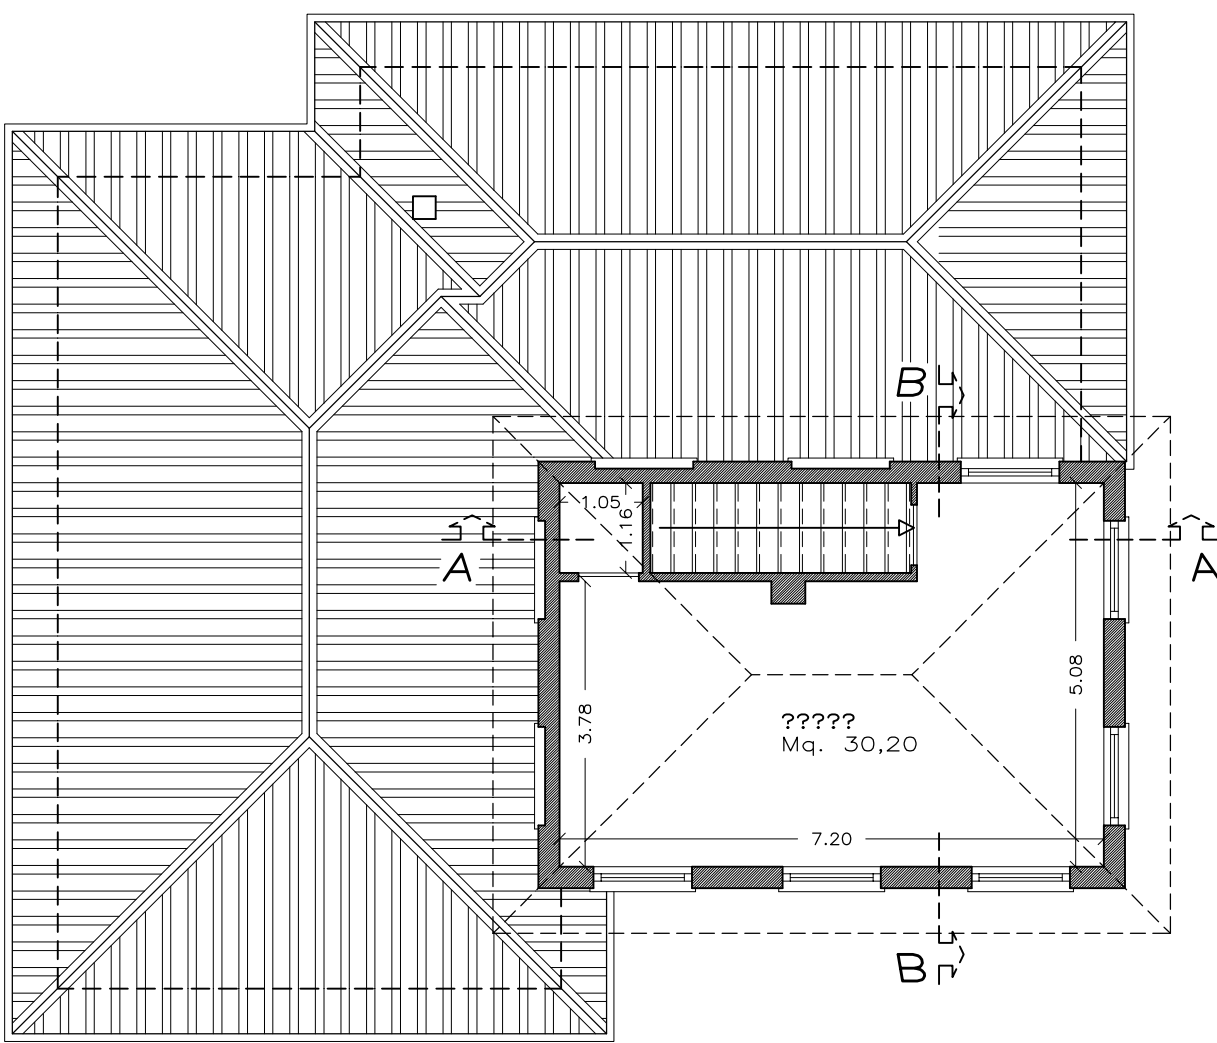

PIANTA PIANO SECONDO



PROSPETTO LATO OVEST



PROSPETTO LATO OVEST