




CATASTO EDILIZIO URBANO (RDL 13-4-1939, n. 652)

Planimetria di u.i.u. in Comune di MAGNACAVALLLO via SPALETTINO civ.

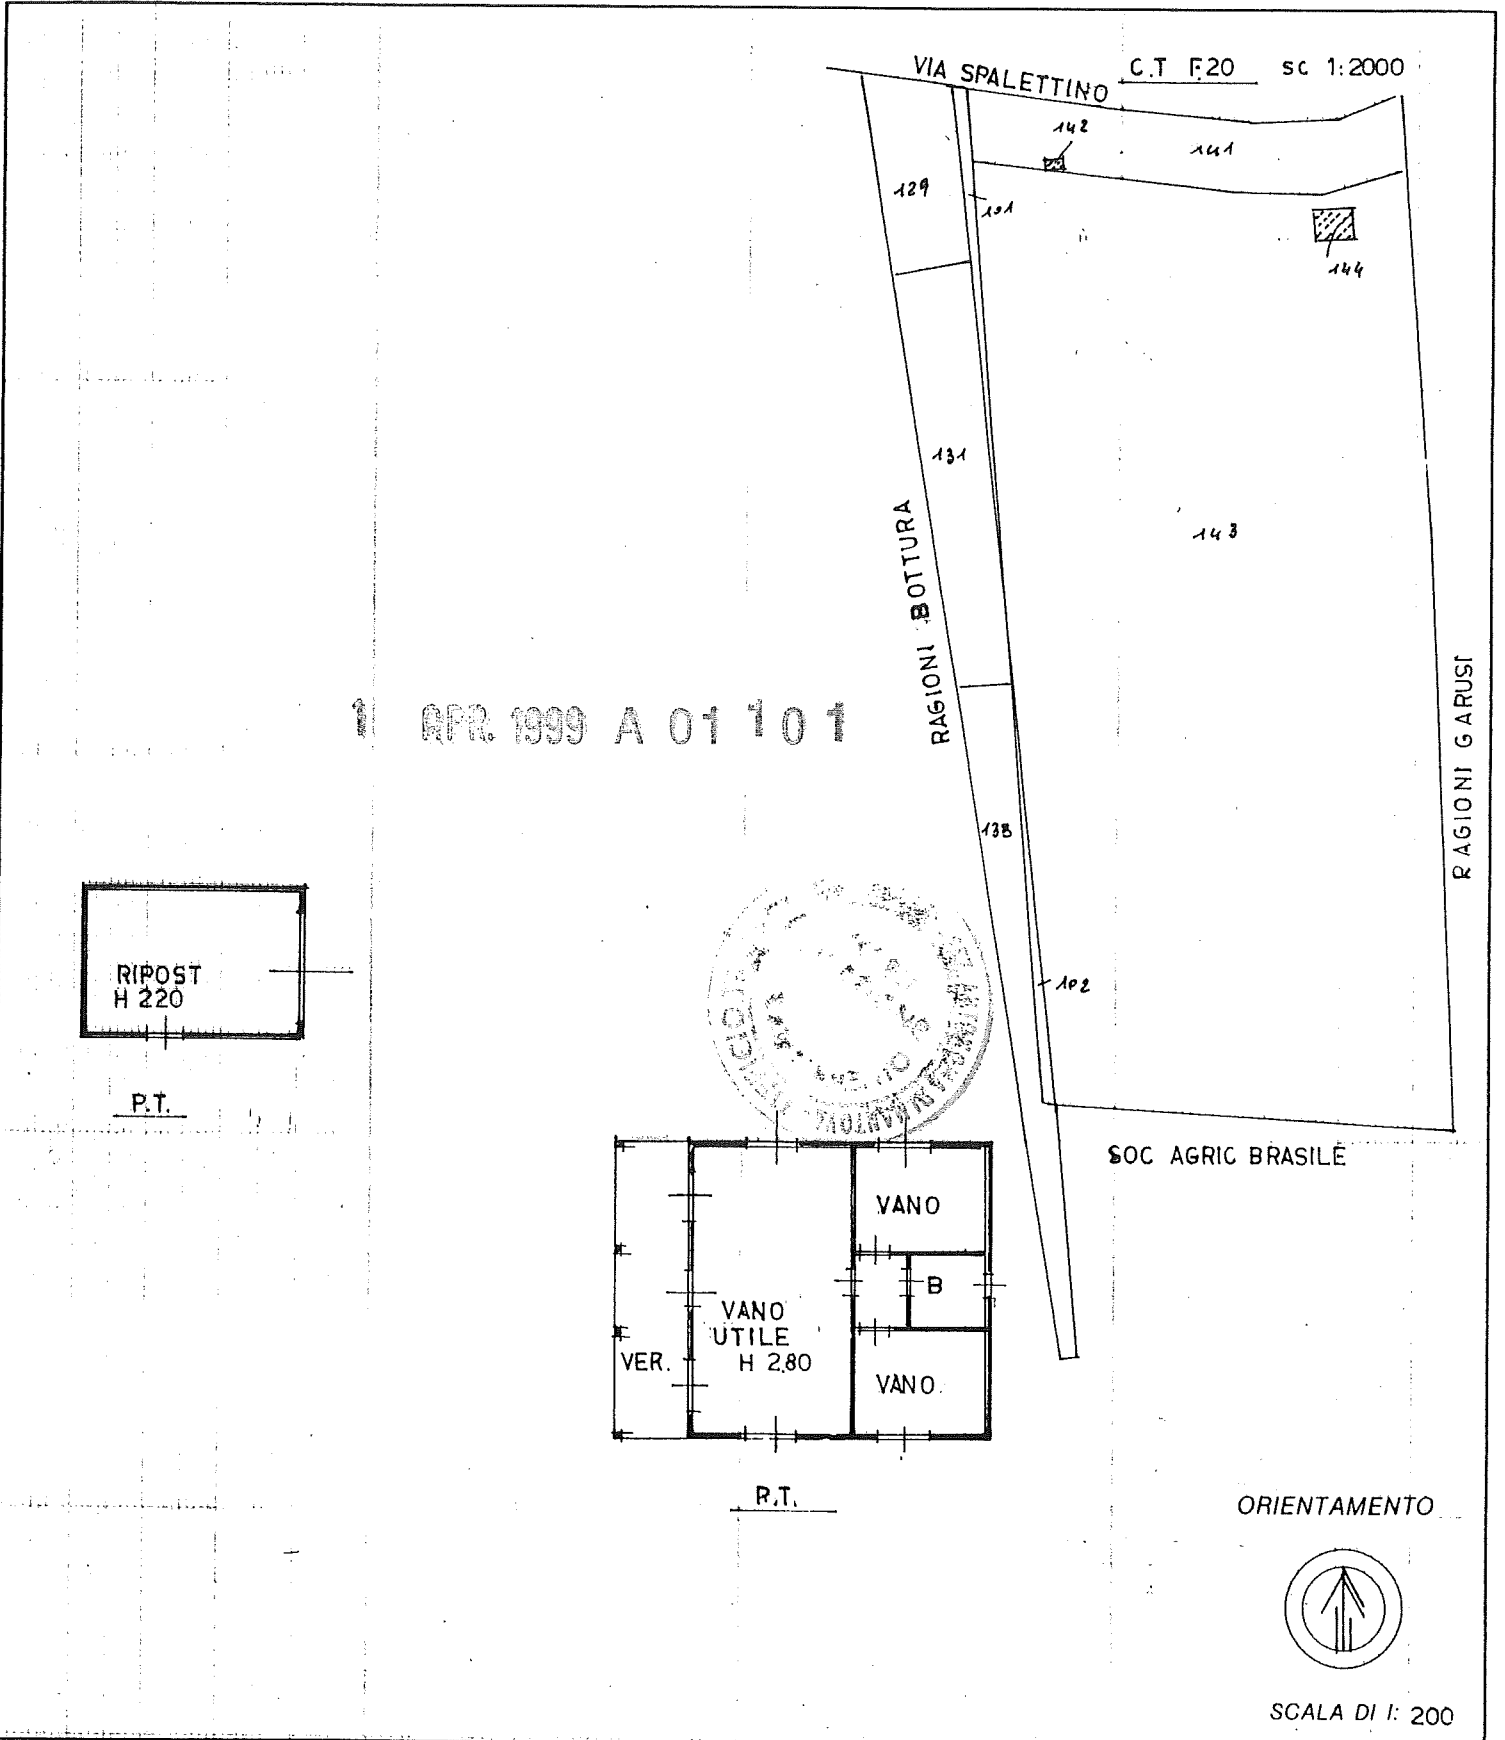

Dichiarazione di N.C.
Denuncia di variazione

Compilata dal GEROLA GEOM. AMLETO
(Titolo, cognome e nome)

RISERVATO ALL'UFFICIO

Identificativi catastali
F. 20
n. 1.42 sub.
14.4

Iscritto all'albo de GEOMETRI
della provincia di MANTOVA n. 990
data 25 MAR 1999 Firma Gerola Amleto